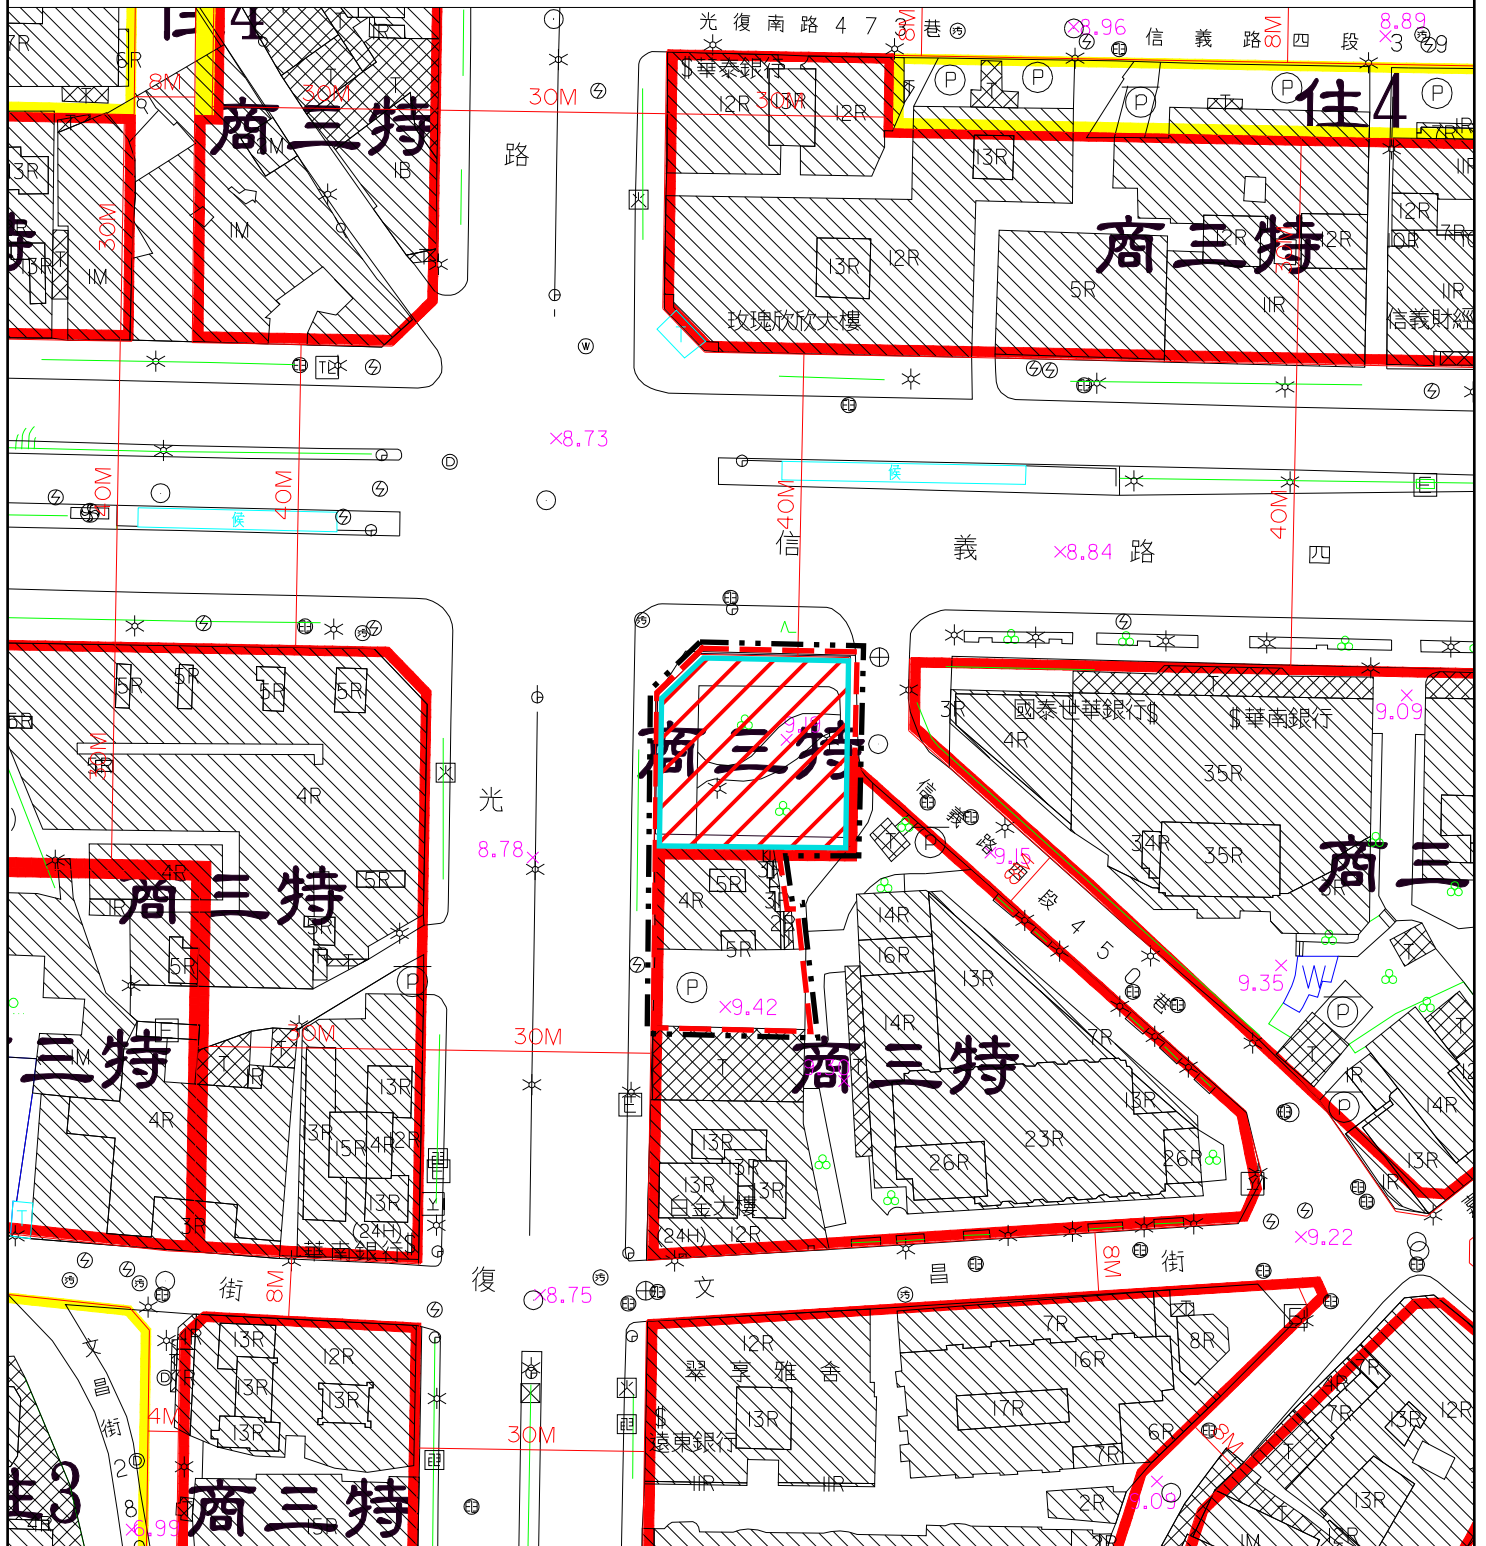




擬定臺北市信義區三興段一小段972地號等土地都市更新計畫暨配合變更細部計畫案計畫圖

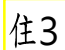


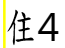
--- 細部計畫範圍

- - - 劃定更新地區

 變更機關用地為
第三種商業區(特)

 第三種商業區(特)

 住3 第三種住宅區

 住4 第四種商業區

比例尺：1/1000



臺北市政府 都市發展局
業務主管
承辦人員

繪圖員
校對者