


47. 大同區延平段三小段 599 地號等 1 筆土地 (民樂街 68-1 號) 第一次容積移轉案

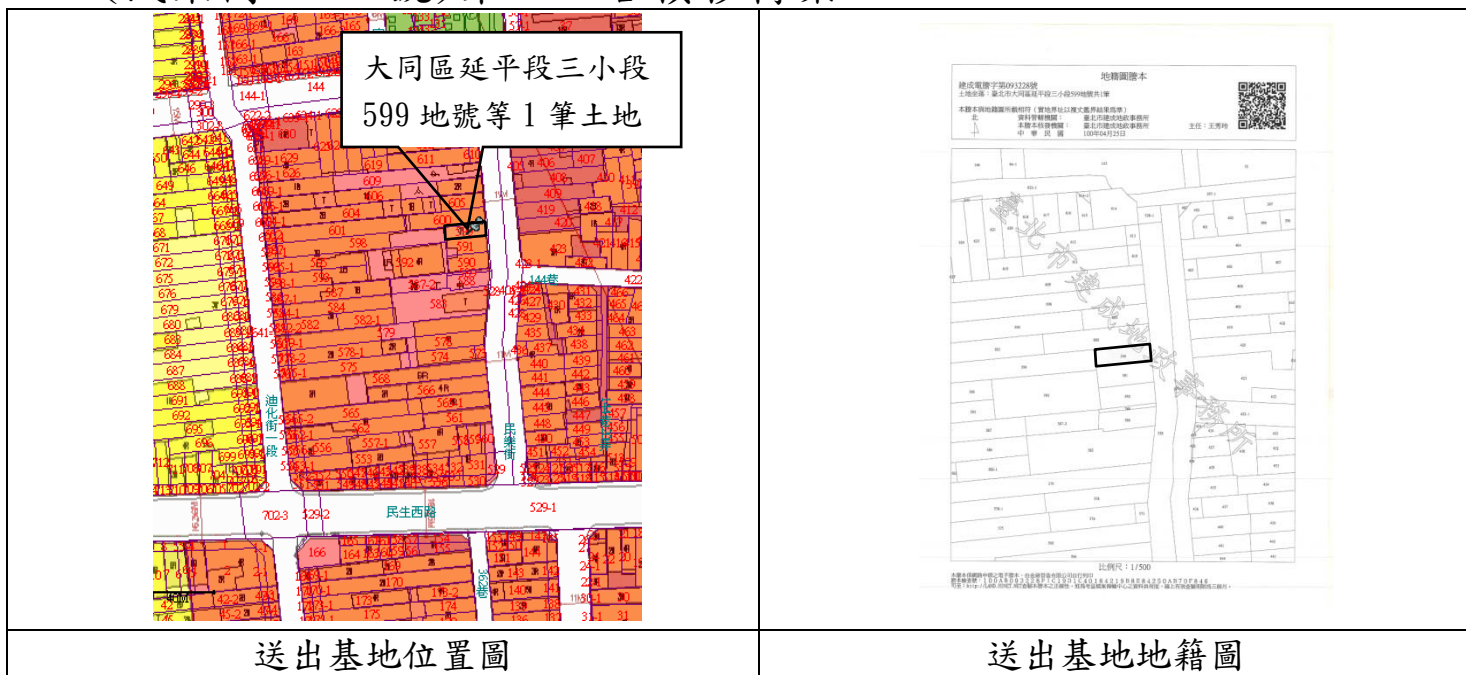


送出基地位置圖

送出基地地籍圖

送出基地：使用分區：特定專用區(一)(供特定商業使用)
 基地面積：71 平方公尺 前次移出容積：0 平方公尺
 允建容積：390.5 平方公尺 本次移出容積：263.48 平方公尺
 建築設計容積：127.02 平方公尺 尚可移出容積：0 平方公尺
 可移出容積：263.48 平方公尺 平均公告現值：191,000 元/平方公尺

內湖區舊宗段 46-3、46-15 地號等 2 筆土地第一次移入

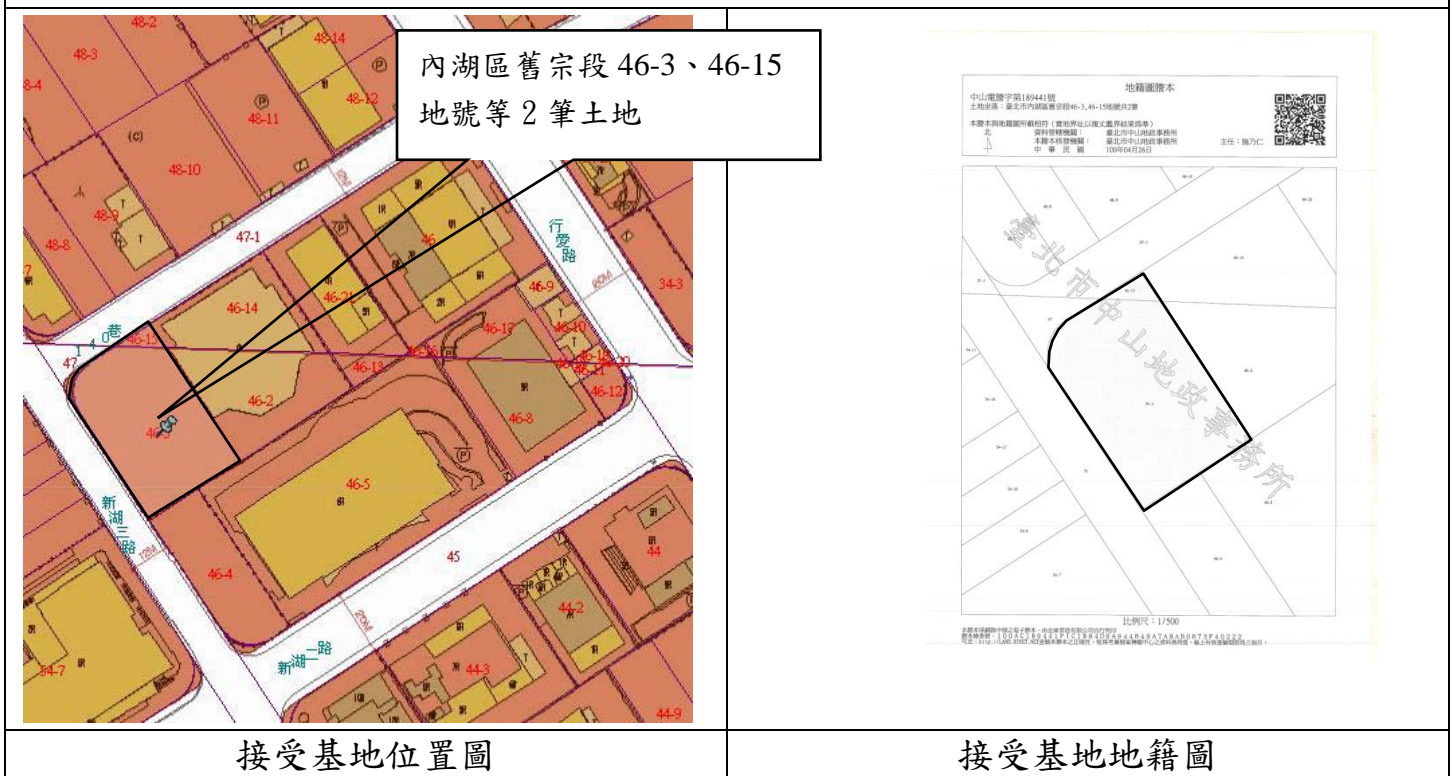

接受基地位置圖

接受基地地籍圖

接受基地：使用分區：科技工業區(C區)
 基地面積：1,555.99 平方公尺 前次移入容積：0 平方公尺
 允建容積：3,111.98 平方公尺 本次移入容積：537.08 平方公尺
 可接受容積上限：622.39 平方公尺 尚可移入容積：85.31 平方公尺
 平均公告現值：93,700 元/平方公尺