


61. 大同區玉泉段一小段 348、348-1、349、350、350-1、351、352、352-1、352-2、352-3、352-4、353、353-1、354、354-1 地號等 15 筆土地(延平北路一段 149、151 號)第三次容積移轉案

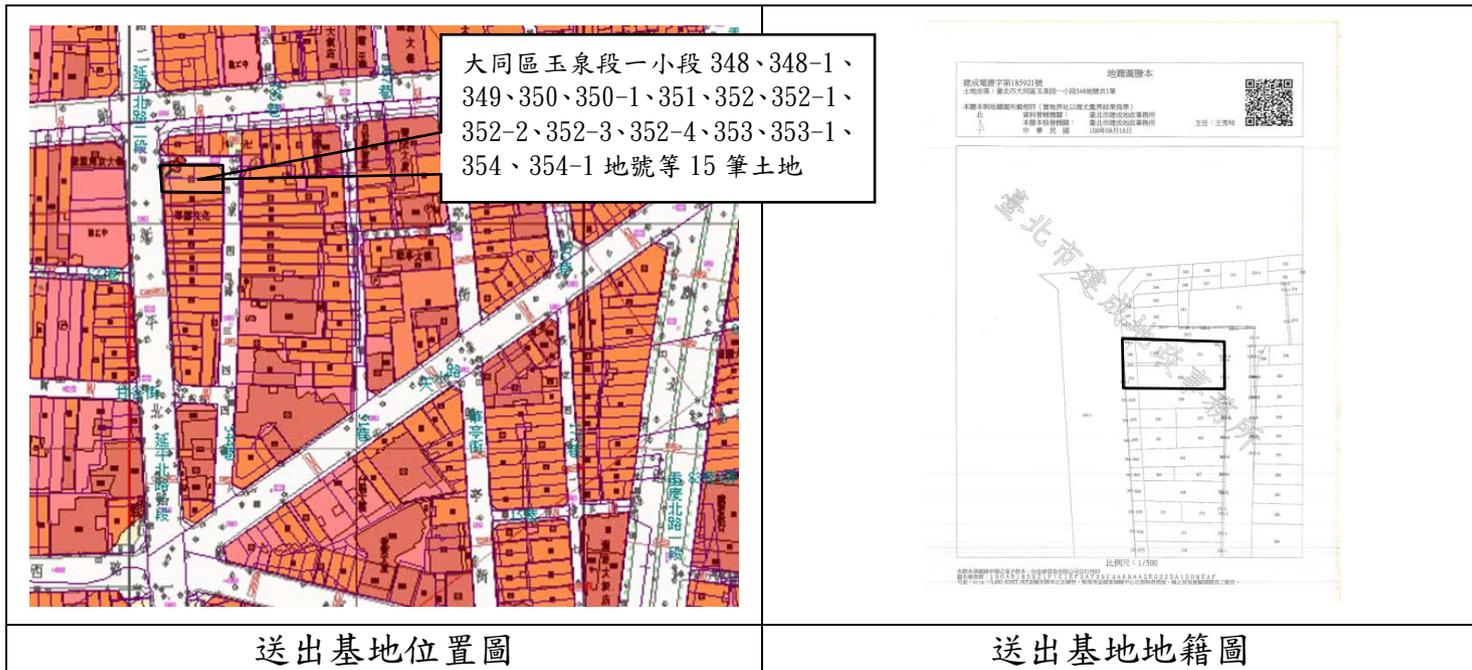


送出基地位置圖

送出基地地籍圖

送出基地：使用分區：特定專用區(三)(供特定住宅使用)
 基地面積：358 平方公尺 前次移出容積：526.34 平方公尺
 允建容積：2,140.68 平方公尺 本次移出容積：226.63 平方公尺
 建築設計容積：843.39 平方公尺 尚可移出容積：544.32 平方公尺
 可移出容積：1,297.29 平方公尺 平均公告現值：310,816.46 元/平方公尺

南港區向陽段 11-13 地號等 1 筆土地第一次移入

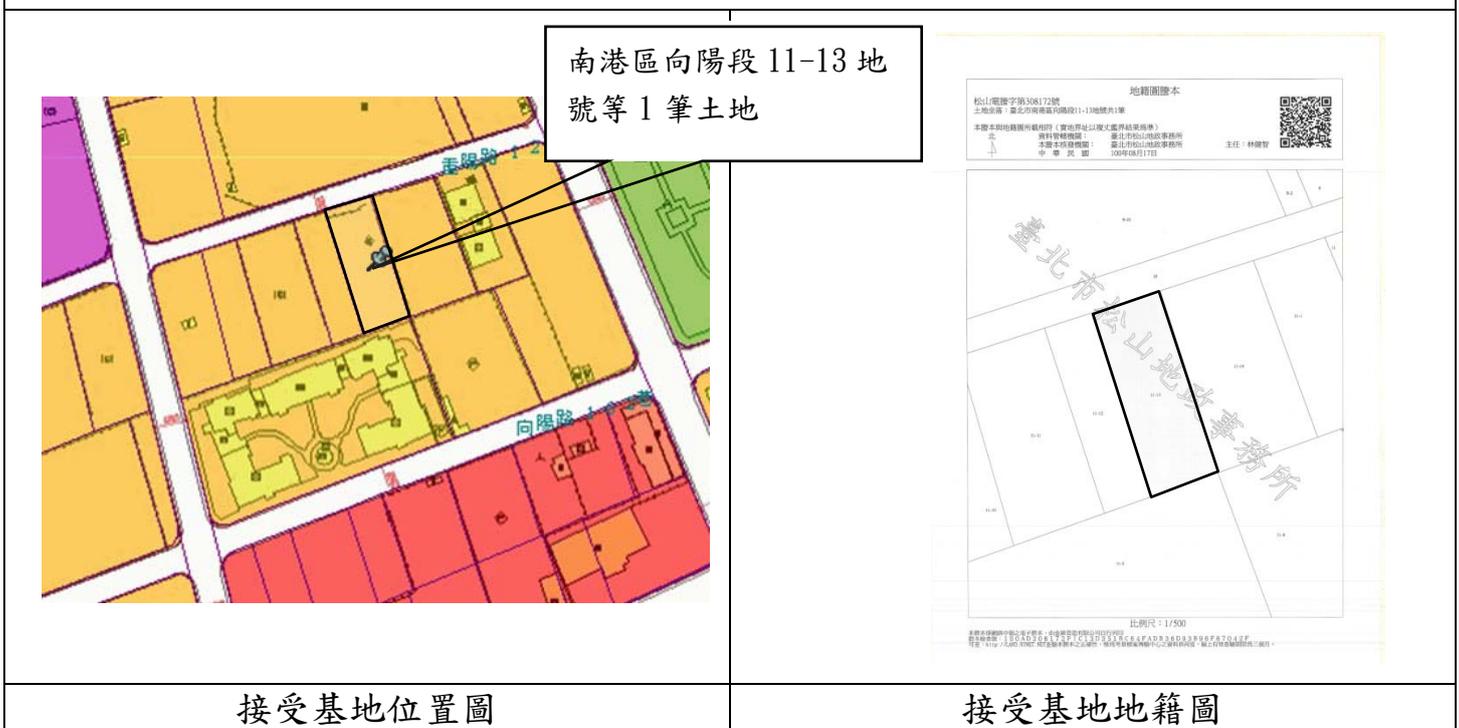

接受基地位置圖

接受基地地籍圖

接受基地：使用分區：住宅區
 基地面積：838.57 平方公尺 前次移入容積：0 平方公尺
 允建容積：1,467.49 平方公尺 本次移入容積：586.99 平方公尺
 可接受容積上限：586.99 平方公尺 尚可移入容積：0 平方公尺
 平均公告現值：120,000 元/平方公尺