


31. 大同區延平段二小段 280、281、281-1、284、284-1、284-2、284-3 地號等 7 筆土地(迪化街一段 334 號暨環河北路一段 413 巷 5 號)第二次容積移轉案

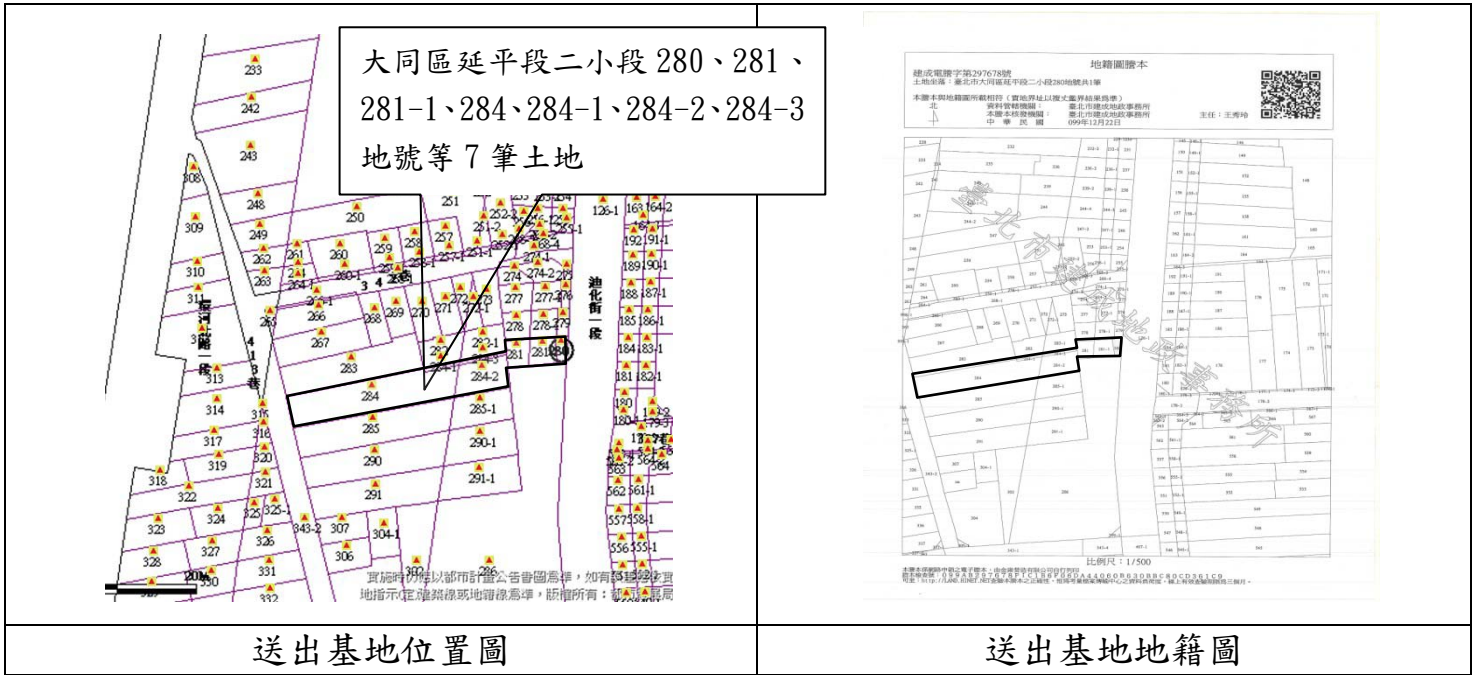

送出基地位置圖

送出基地地籍圖

送出基地：使用分區：特定專用區(三)(四)

基地面積：246 平方公尺

前次移出容積：309.63 平方公尺

允建容積：974.56 平方公尺

本次移出容積：360.05 平方公尺


建築設計容積：304.88 平方公尺

尚可移出容積：0 平方公尺

可移出容積：669.68 平方公尺

平均公告現值：144,284.07 元/平方公尺

臺北市信義區雅祥段四小段 696、696-1 地號等 2 筆土地(第二次移入)

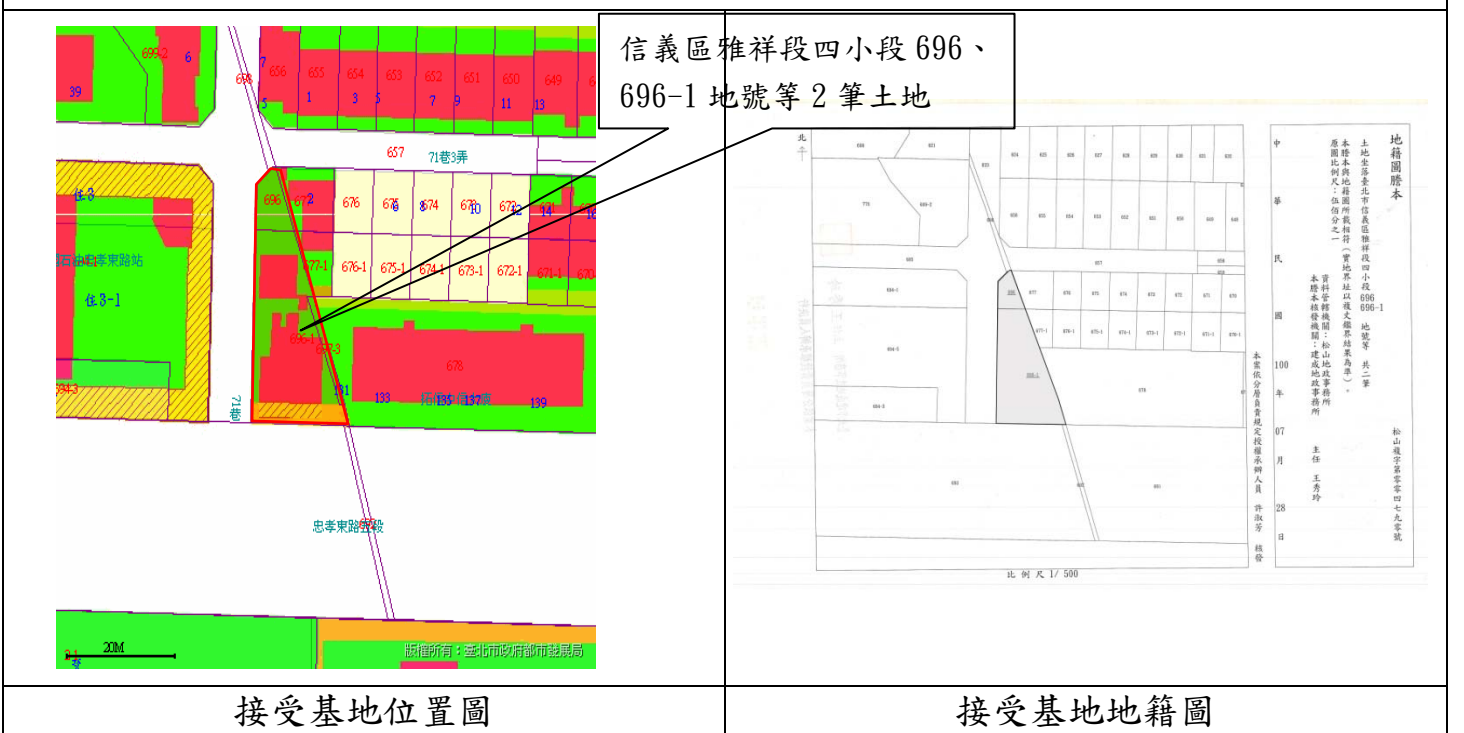

接受基地位置圖

接受基地地籍圖

接受基地：使用分區：第三種住宅區及第三之一種住宅區

基地面積：436 平方公尺

前次移入容積：153.18 平方公尺

允建容積：1,271.25 平方公尺

本次移入容積：160.61 平方公尺

可接受容積上限：381.37 平方公尺

尚可移入容積：67.58 平方公尺

平均公告現值：323,435.53 元/平方公尺