


34. 大同區延平段三小段 597、597-1、598 地號等 3 筆土地 (迪化街一段 133 號)第五次容積移轉案

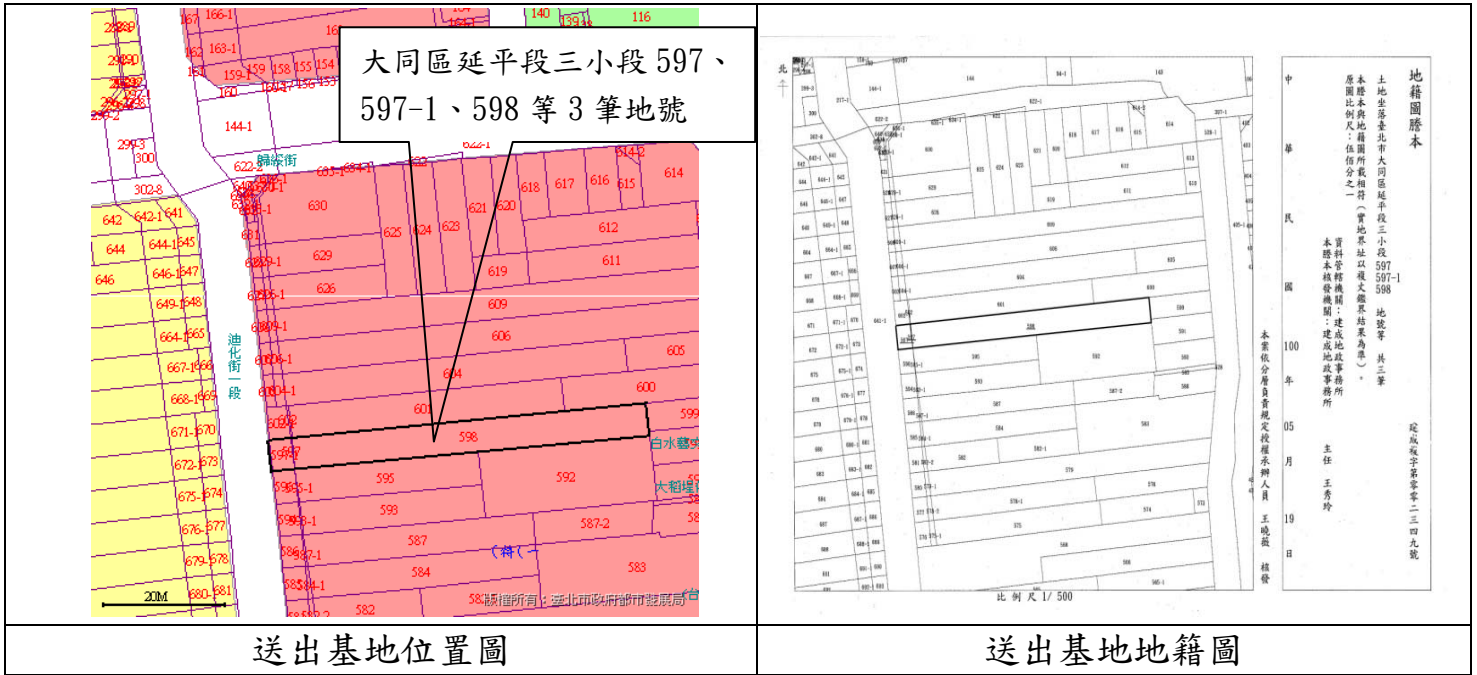


送出基地位置圖

送出基地地籍圖

送出基地：使用分區：特定專用區(一)(供特定商業使用)
 基地面積：331 平方公尺 前次移出容積：1,563.59 平方公尺
 允建容積：2,117.93 平方公尺 本次移出容積：50.57 平方公尺
 建築設計容積：503.77 平方公尺 尚可移出容積：0 平方公尺
 可移出容積：1,614.16 平方公尺 平均公告現值：191,986.77 元/平方公尺

信義區福德段一小段 624-1、630 地號等 2 筆土地第一次移入

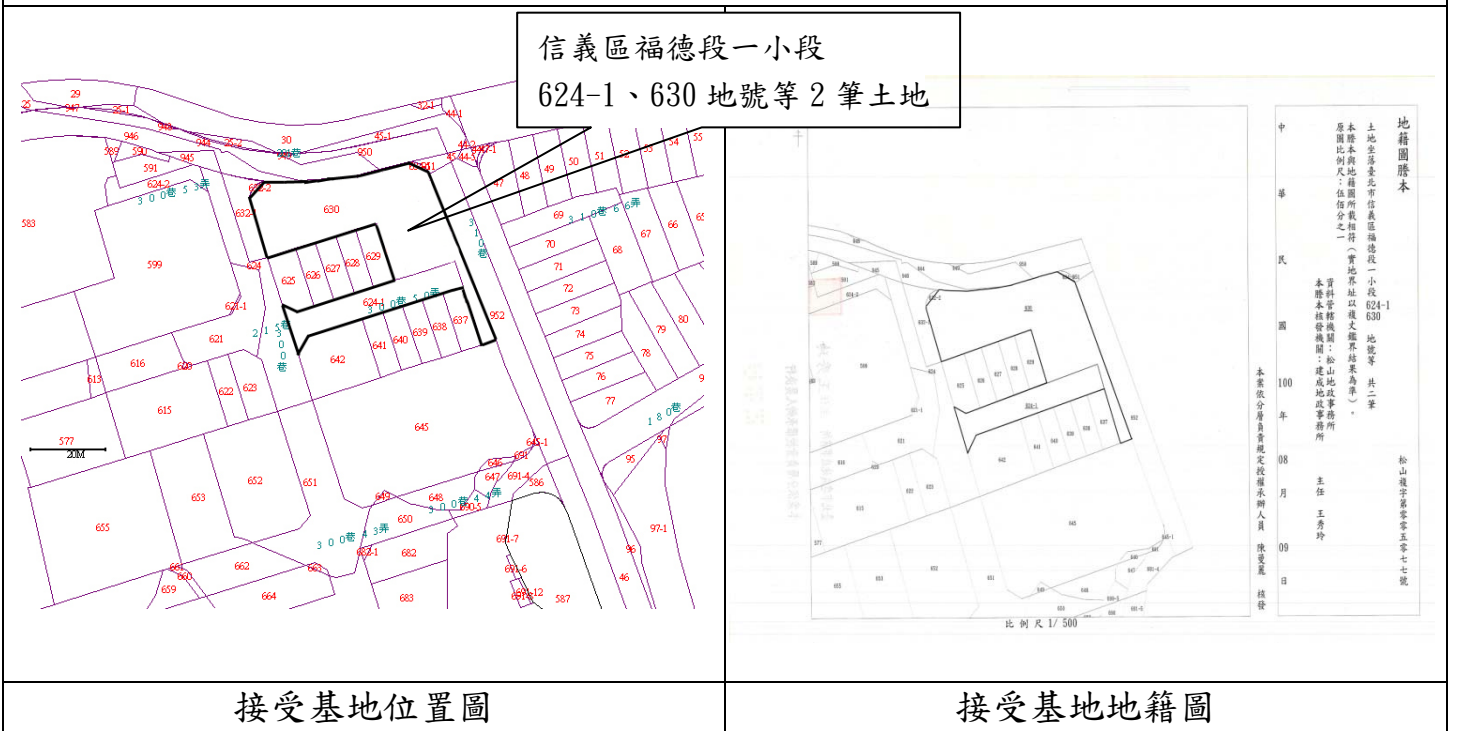

接受基地位置圖

接受基地地籍圖

接受基地：使用分區：第三種住宅區(容積率 225%)
 基地面積：916 平方公尺 前次移入容積：0 平方公尺
 允建容積：2,061 平方公尺 本次移入容積：63.04 平方公尺
 可接受容積上限：618.3 平方公尺 尚可移入容積：555.26 平方公尺
 平均公告現值：154,000 元/平方公尺