


40. 大同區延平段二小段 921、921-1、922、922-1 地號等 4 筆土地(迪化街一段 242 號)第一次容積移轉案

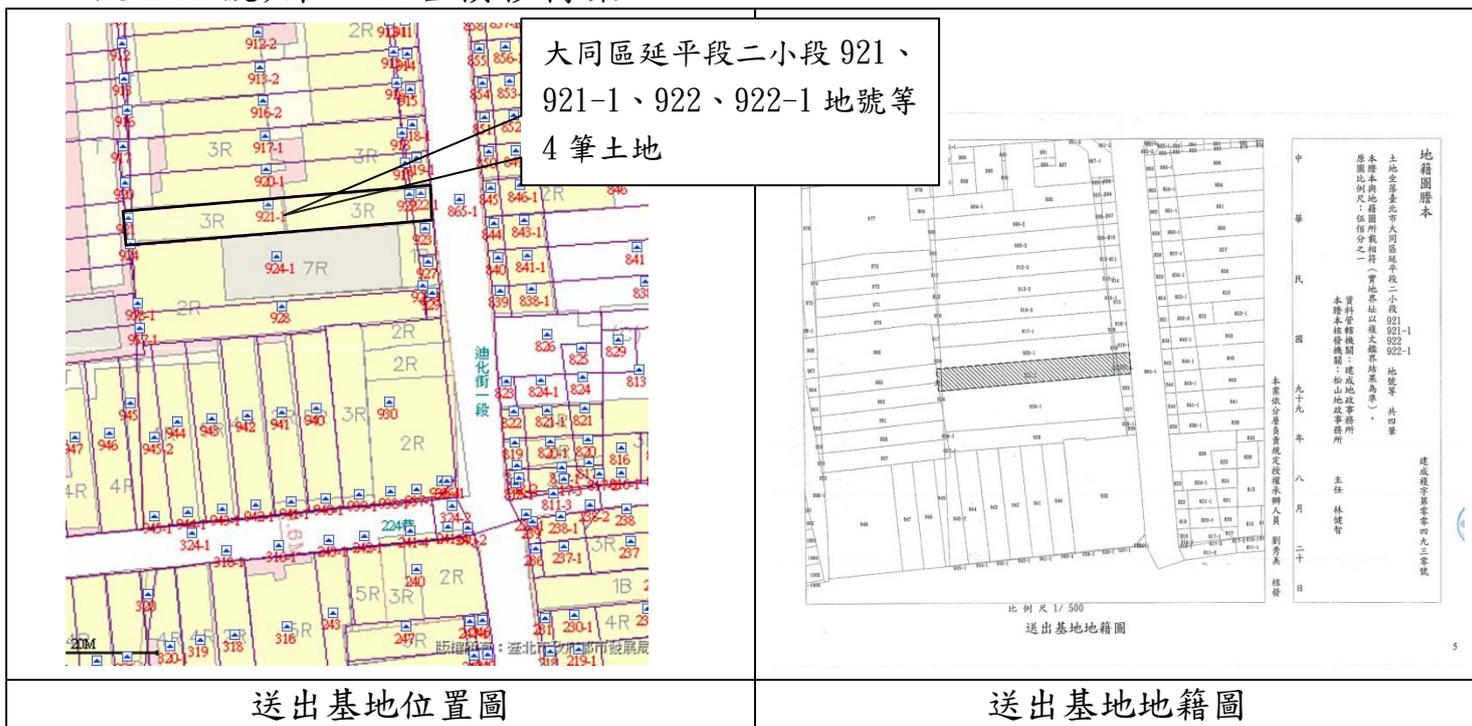

送出基地：使用分區：特定專用區(三)(四)

基地面積：256 平方公尺

允建容積：871.01 平方公尺

建築設計容積：308.11 平方公尺

可移出容積：562.90 平方公尺


前次移出容積：0 平方公尺

本次移出容積：203.83 平方公尺

尚可移出容積：359.07 平方公尺

平均公告現值：137,983.95 元/平方公尺

內湖區東湖段七小段 392 地號等 1 筆土地(第一次移入)

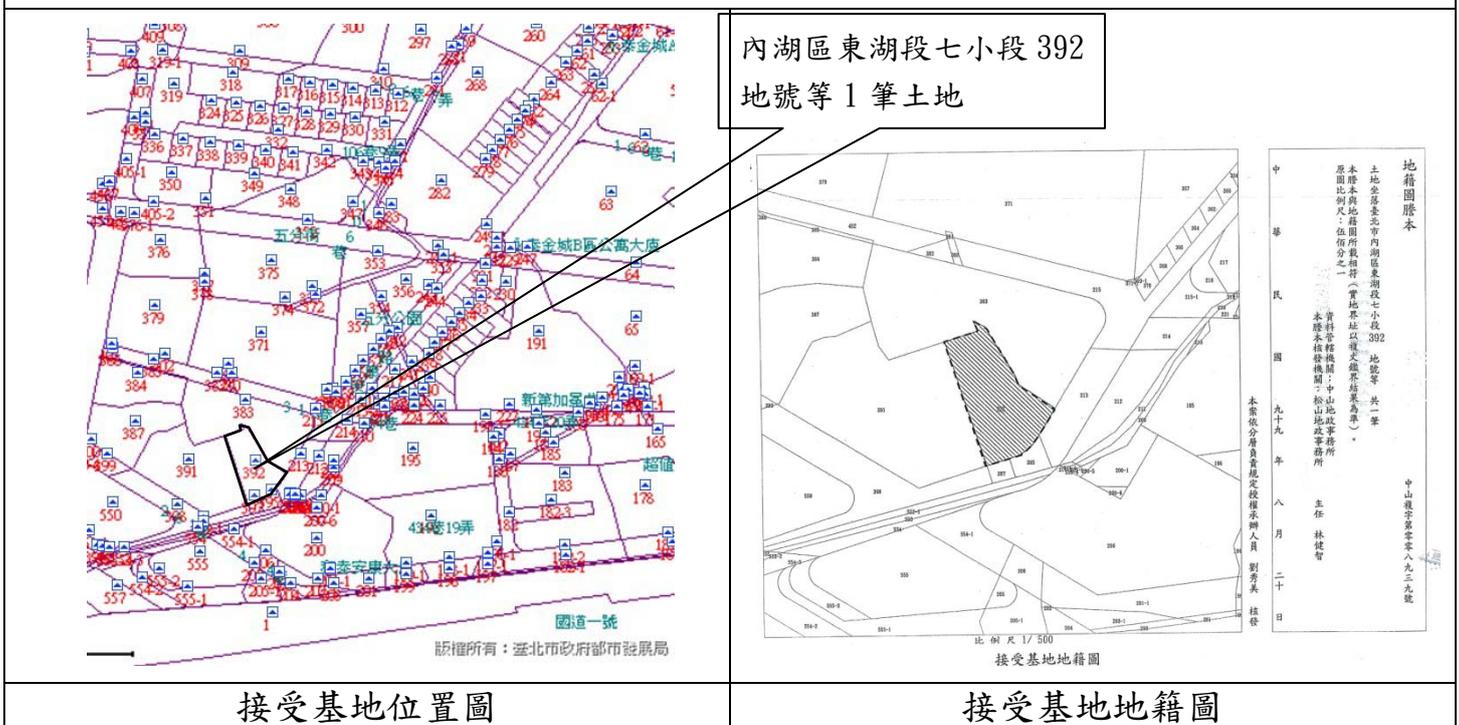

接受基地：使用分區：第三種住宅區(容積率 225%)

基地面積：430 平方公尺

允建容積：967.5 平方公尺

可接受容積上限：290.25 平方公尺

平均公告現值：96,900 元/平方公尺

前次移入容積：0 平方公尺

本次移入容積：290.25 平方公尺

尚可移入容積：0 平方公尺