


41. 大同區迪化段二小段 437、438、438-1 地號等 3 筆土地 (迪化街一段 13 號)第一次容積移轉案

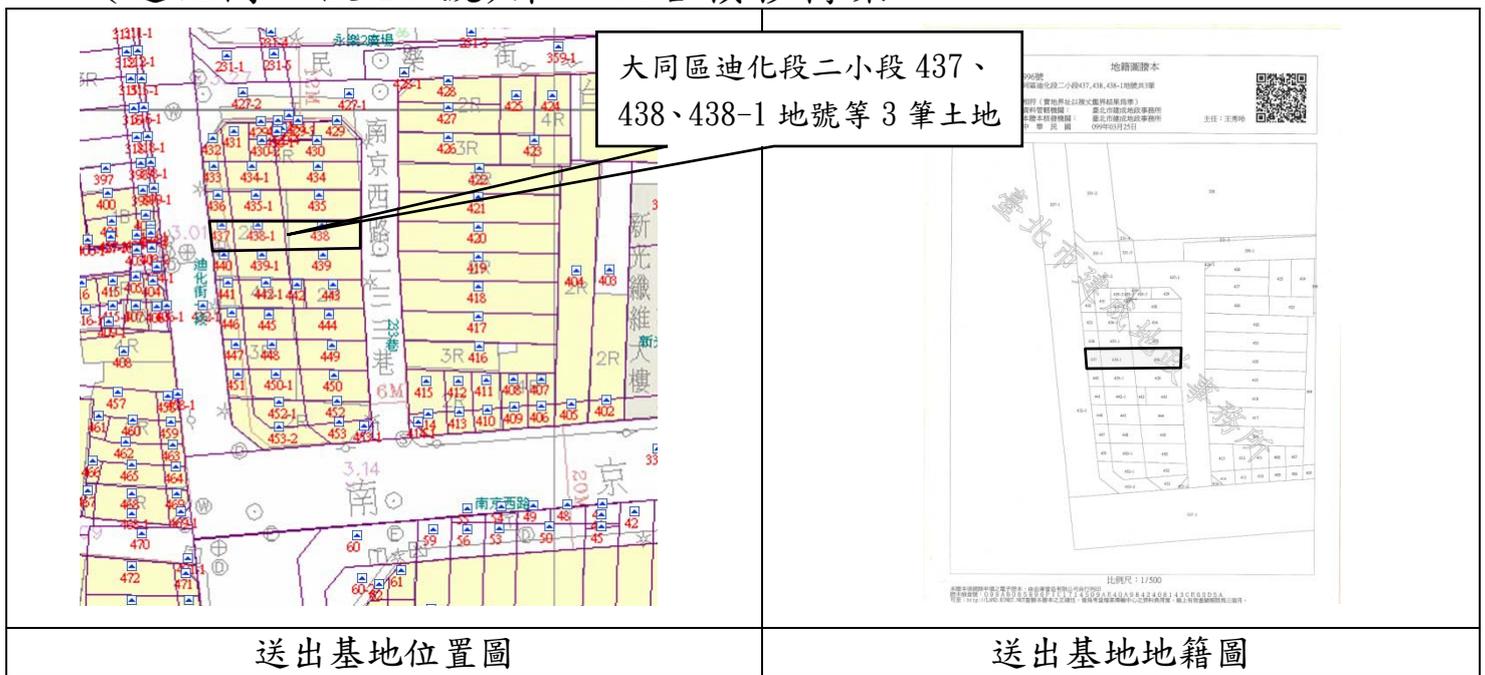


送出基地位置圖

送出基地地籍圖

送出基地：使用分區：特定專用區(一)(供特定商業使用)
 基地面積：112 平方公尺
 允建容積：635.4 平方公尺
 建築設計容積：212.9 平方公尺
 可移出容積：422.5 平方公尺
 前次移出容積：0 平方公尺
 本次移出容積：151.21 平方公尺
 尚可移出容積：271.29 平方公尺
 平均公告現值：257,535.64 元/平方公尺

內湖區舊宗段 32-4 地號等 1 筆土地第一次移入

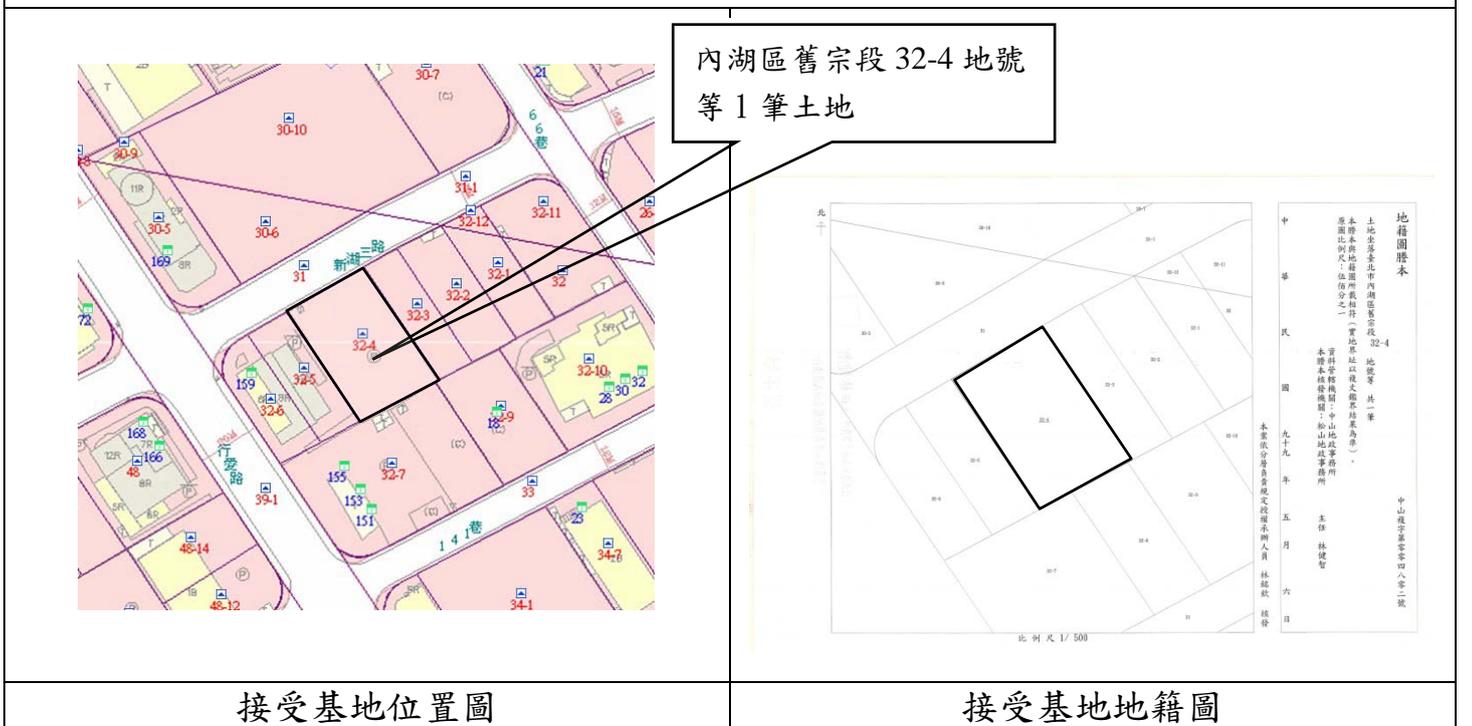

接受基地位置圖

接受基地地籍圖

接受基地：使用分區：科技工業區(C區)
 基地面積：1,193.11 平方公尺
 允建容積：2,386.22 平方公尺
 可接受容積上限：477.24 平方公尺
 平均公告現值：81,600 元/平方公尺
 前次移入容積：0 平方公尺
 本次移入容積：477.22 平方公尺
 尚可移入容積：0.02 平方公尺