



54. 大同區延平段三小段 286、287、287-1 地號等 3 筆土地(迪化街一段 178 號)第二次容積移轉案

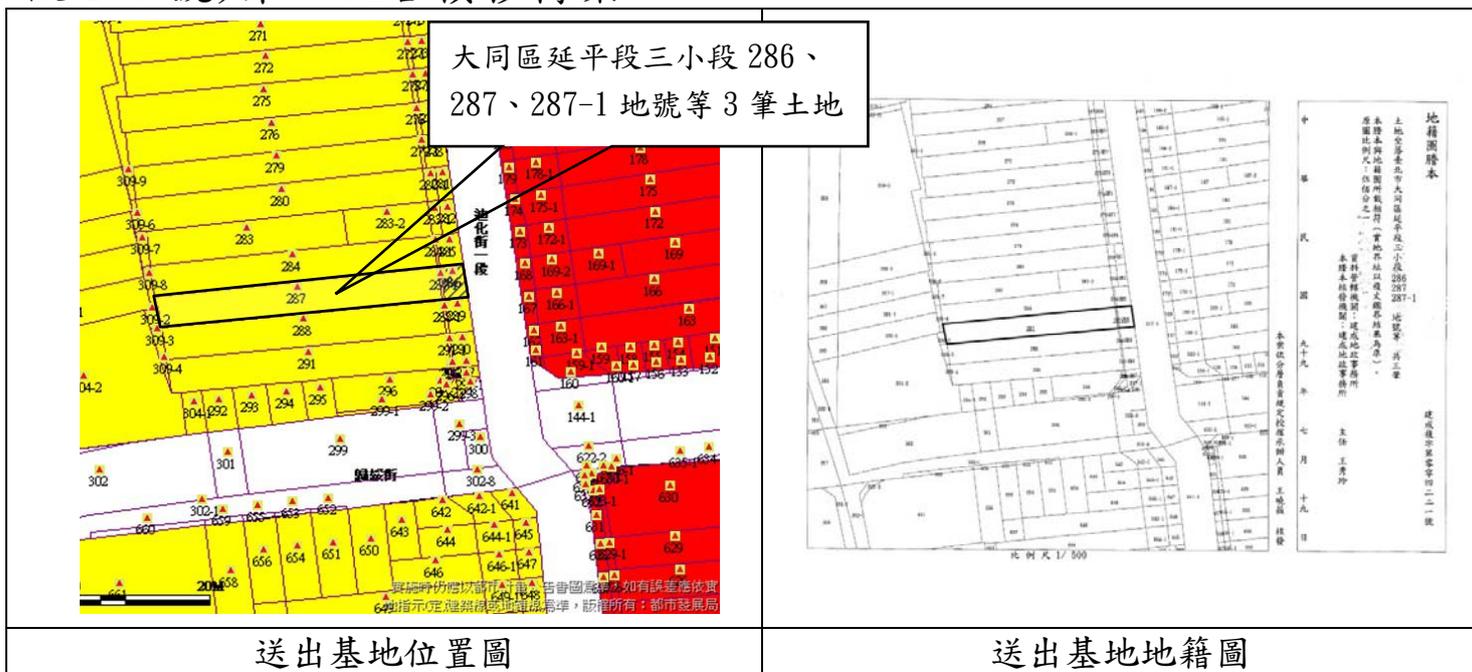

送出基地：使用分區：特定專用區(三)(供特定住宅使用)

基地面積：244 平方公尺	前次移出容積：487.08 平方公尺
允建容積：1144.43 平方公尺	本次移出容積：319.25 平方公尺
建築設計容積：338.1 平方公尺	尚可移出容積：0 平方公尺
可移出容積：806.33 平方公尺	平均公告現值：175,373.02 元/平方公尺

文山區興隆段二小段 338、339、340、341、342、343、344、345、346、347 地號等 10 筆土地第三次移入

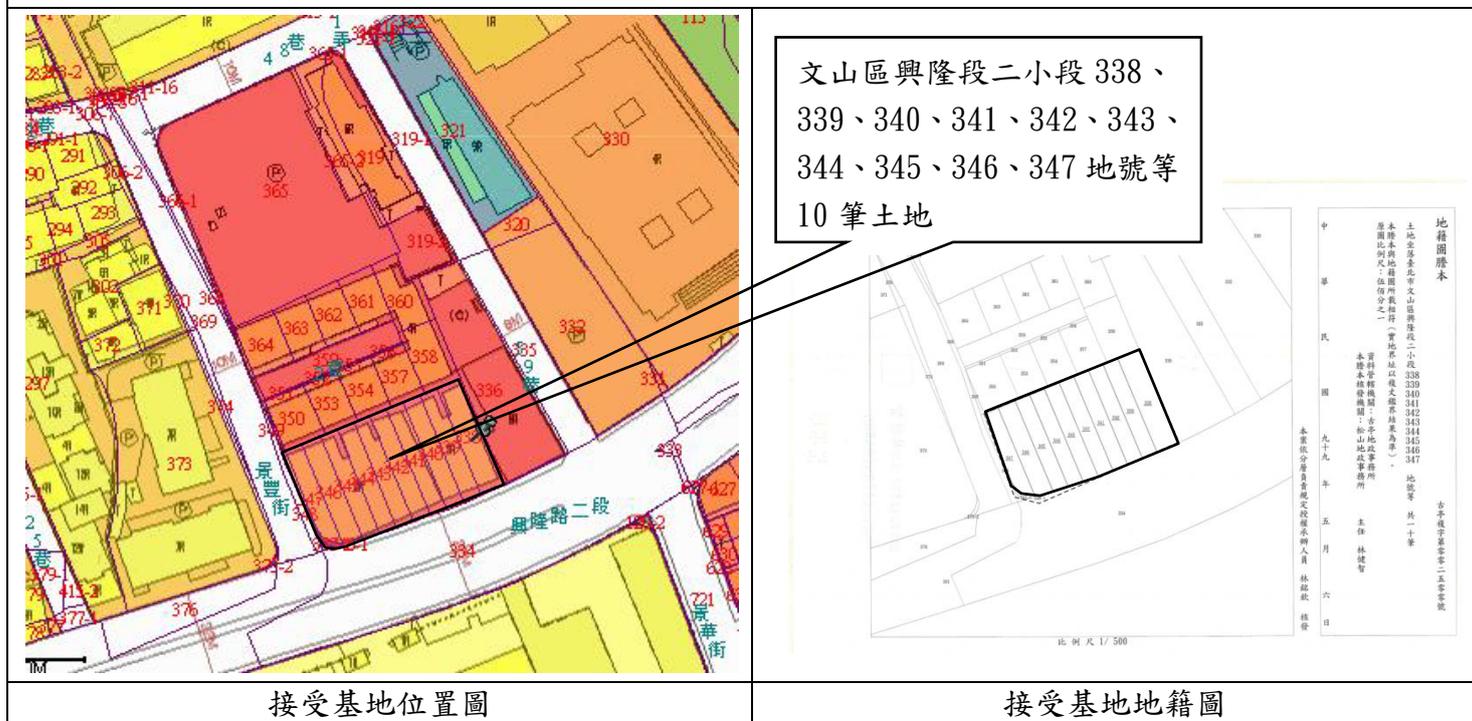

接受基地：使用分區：第壹種商業區(依都市計畫說明書圖規定辦理，始得作第壹種商業區使用)(原屬第參種住宅區)(容積率 225%)

基地面積：1,204 平方公尺	前次移入容積：466.07 平方公尺
允建容積：2,709 平方公尺	本次移入容積：335.39 平方公尺
可接受容積上限：812.7 平方公尺	尚可移入容積：11.24 平方公尺
平均公告現值：146,897.11 元/平方公尺	