


變更臺北市萬華區都市計畫（配合臺北市華江社會住宅新建計畫）批發市場 用地為社福及機關用地主要計畫案計畫圖

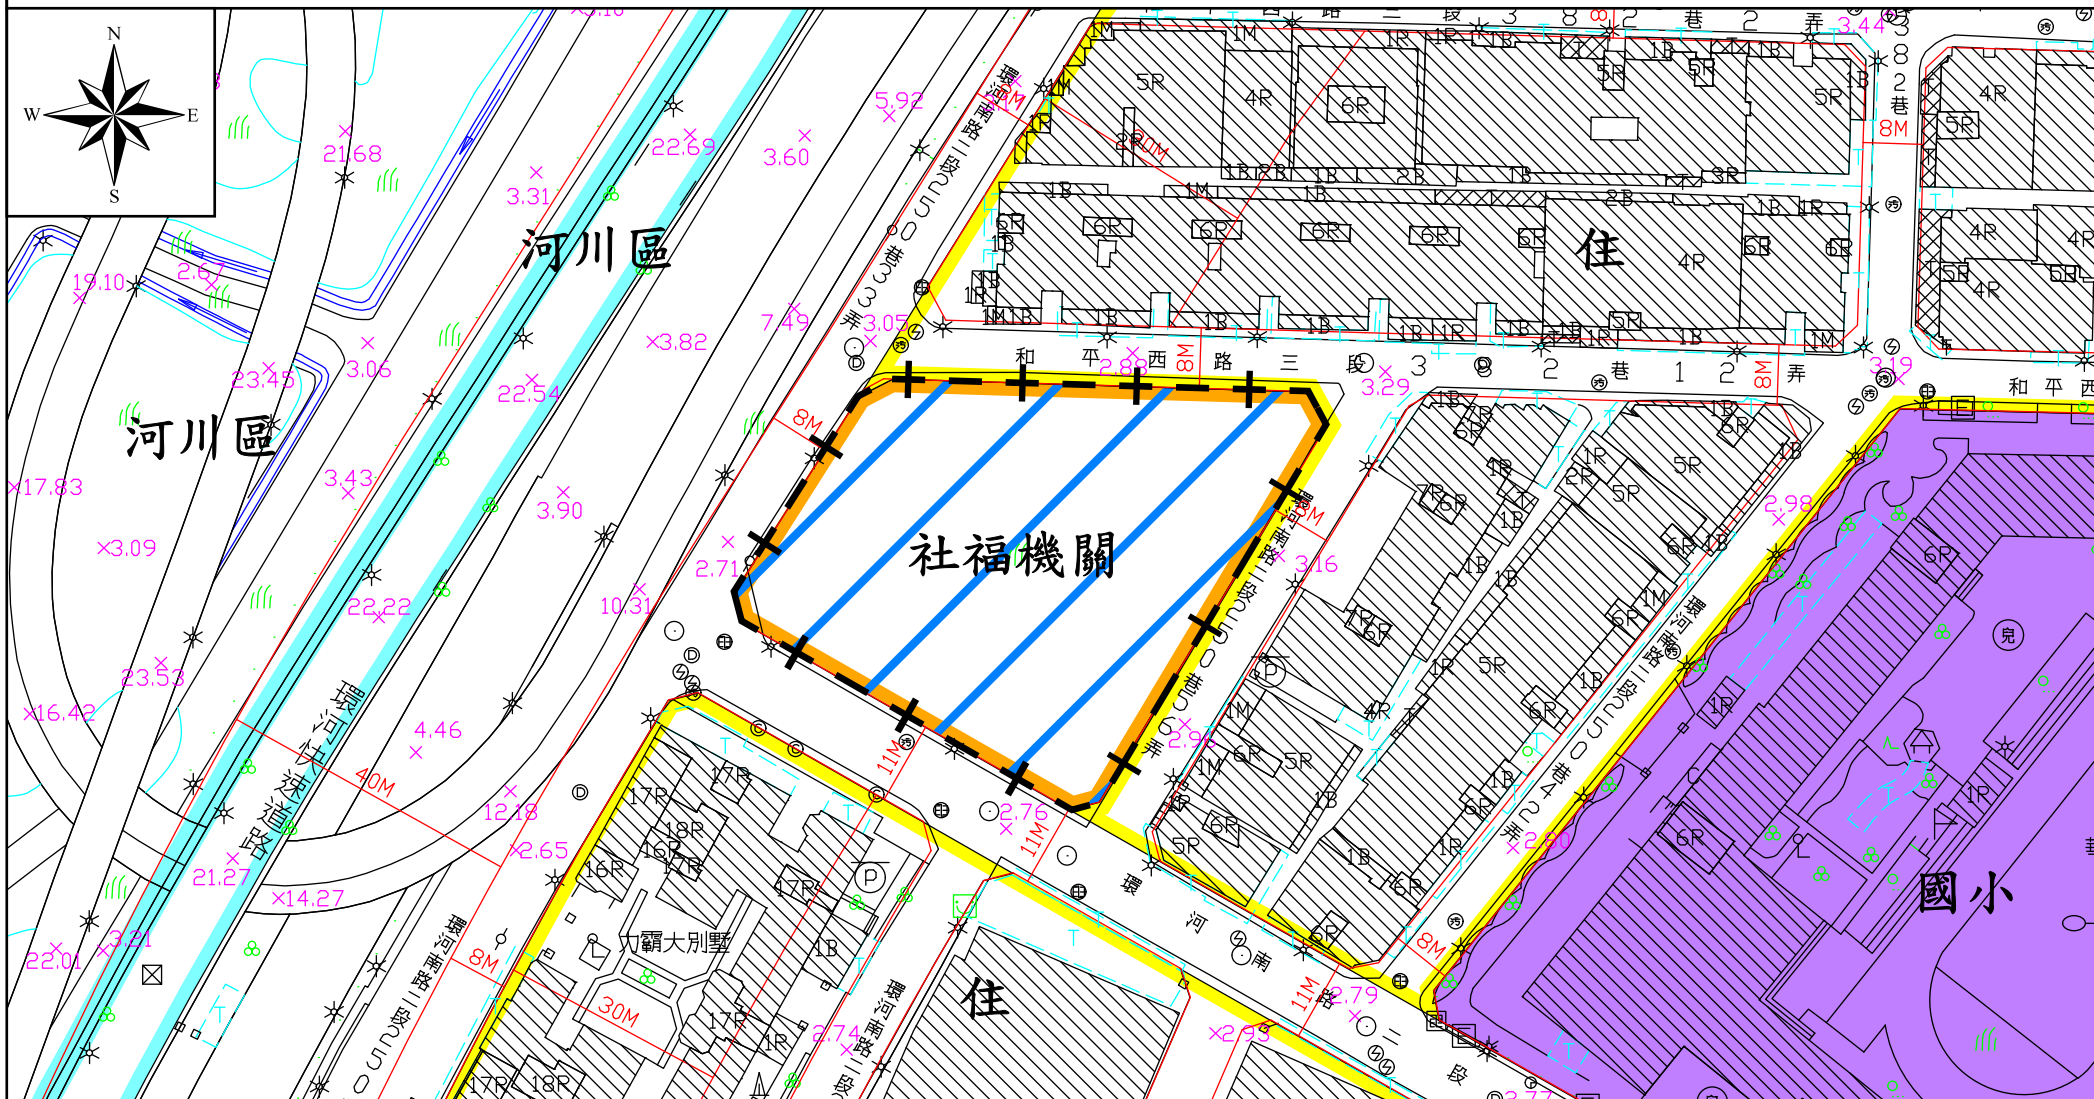

- | | | | |
|----|------|---------|-----------------------|
| 圖例 | 計畫範圍 | 國小 國小用地 | 社福機關 變更批發市場用地為社福及機關用地 |
| | 住宅區 | 河川區 河川區 | |

比例尺：1/1000

臺 北 市 政 府 都 市 發 展 局
業 務 主 管
承 辦 人 員

繪 圖 員
校 對 者