


變更臺北市文山區實踐段二小段667地號機關用地為社福及機關用地細部計畫案計畫圖

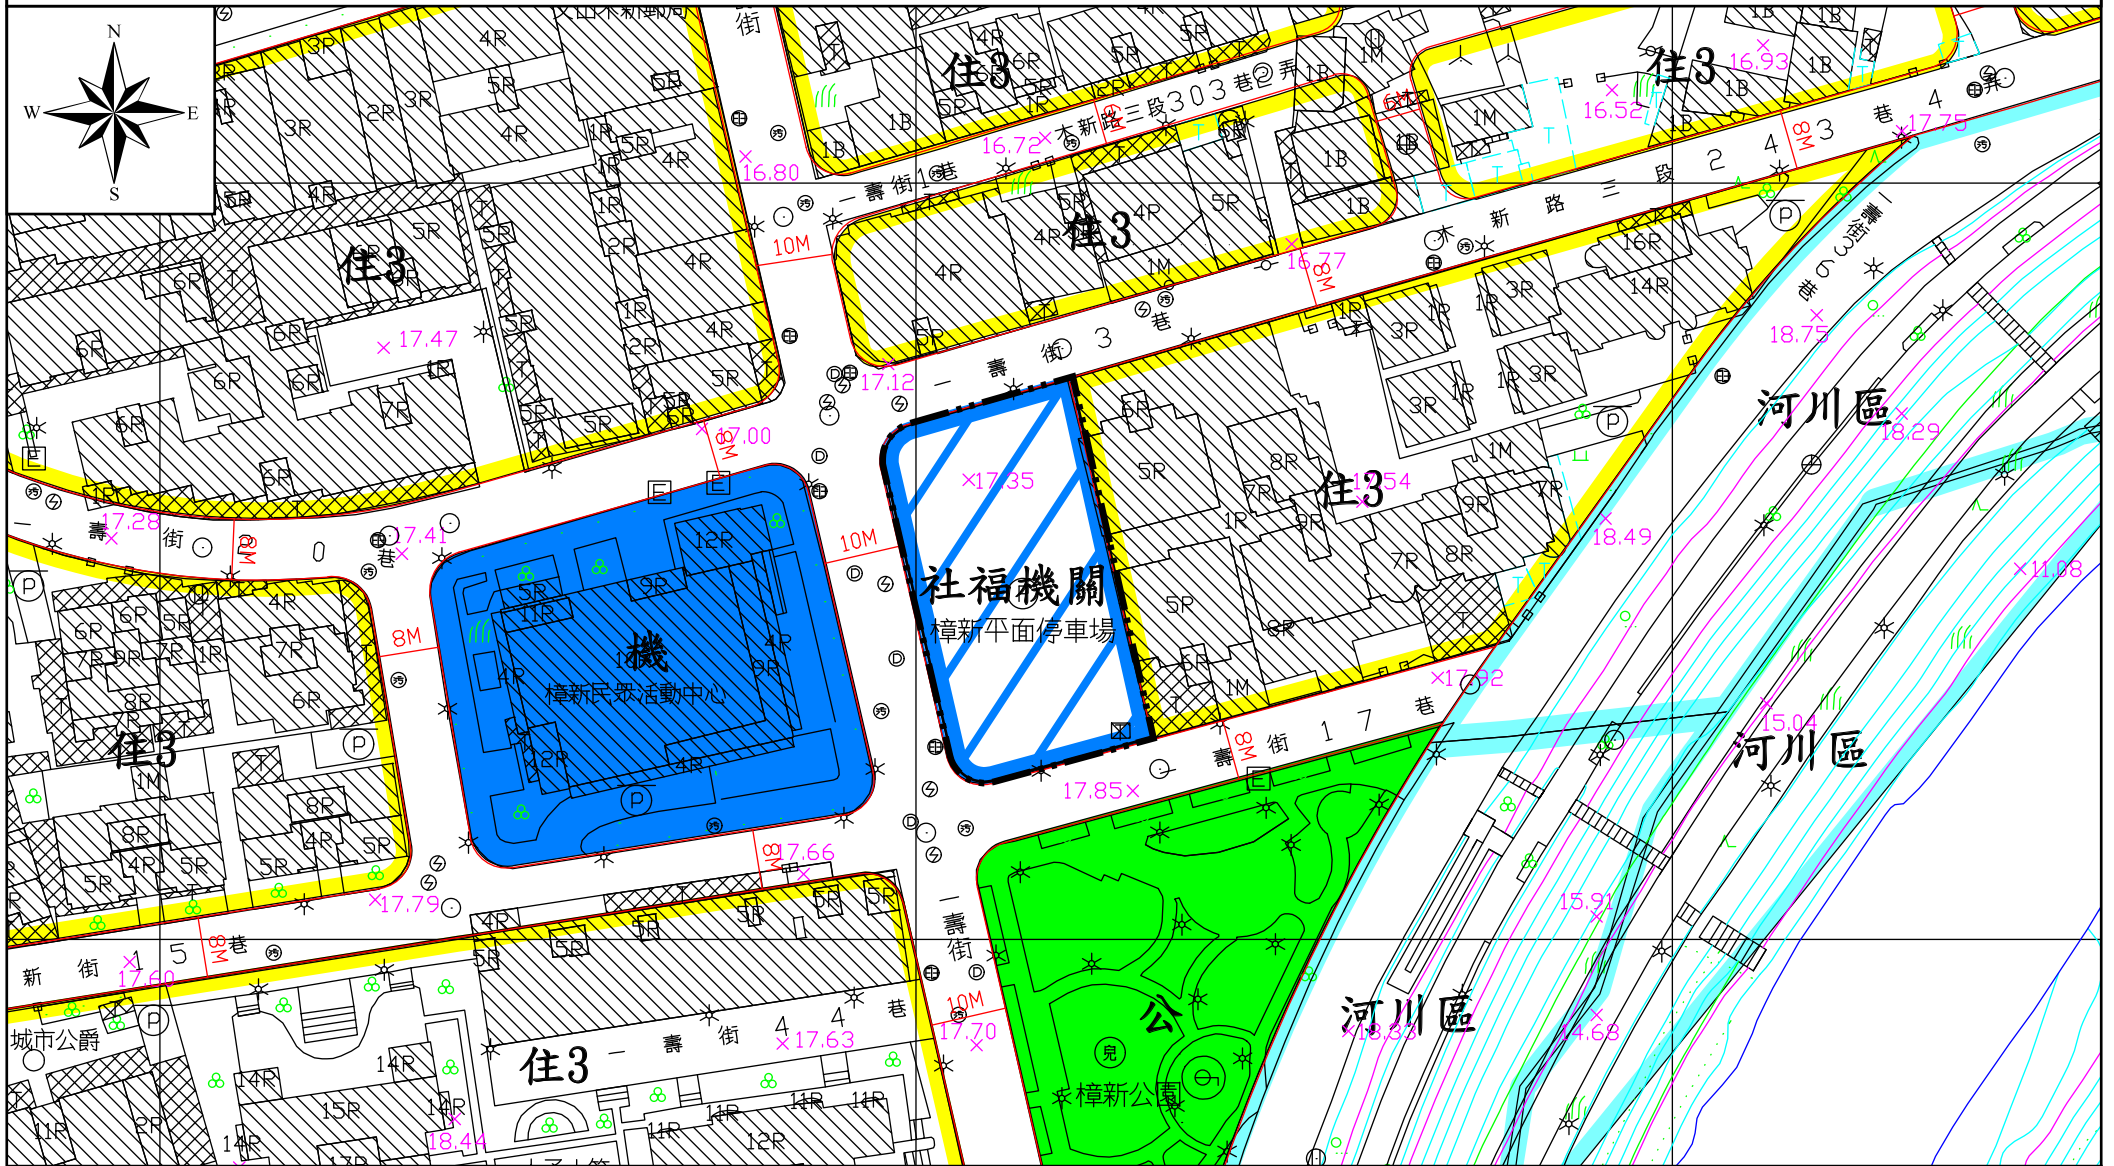

- | | | | | |
|---|-----------|------|----------------|------------|
| 圖 | 計畫範圍 | 機關用地 | 河川區 | 河川區 |
| 例 | 住3 第三種住宅區 | 公園用地 | 變更機關用地為社福及機關用地 | 比例尺：1/1000 |