


「變更臺北市南港區都市計畫（配合基隆南港間通勤軌道建設計畫）」案座談會


SB31站 車站及路線方案示意圖

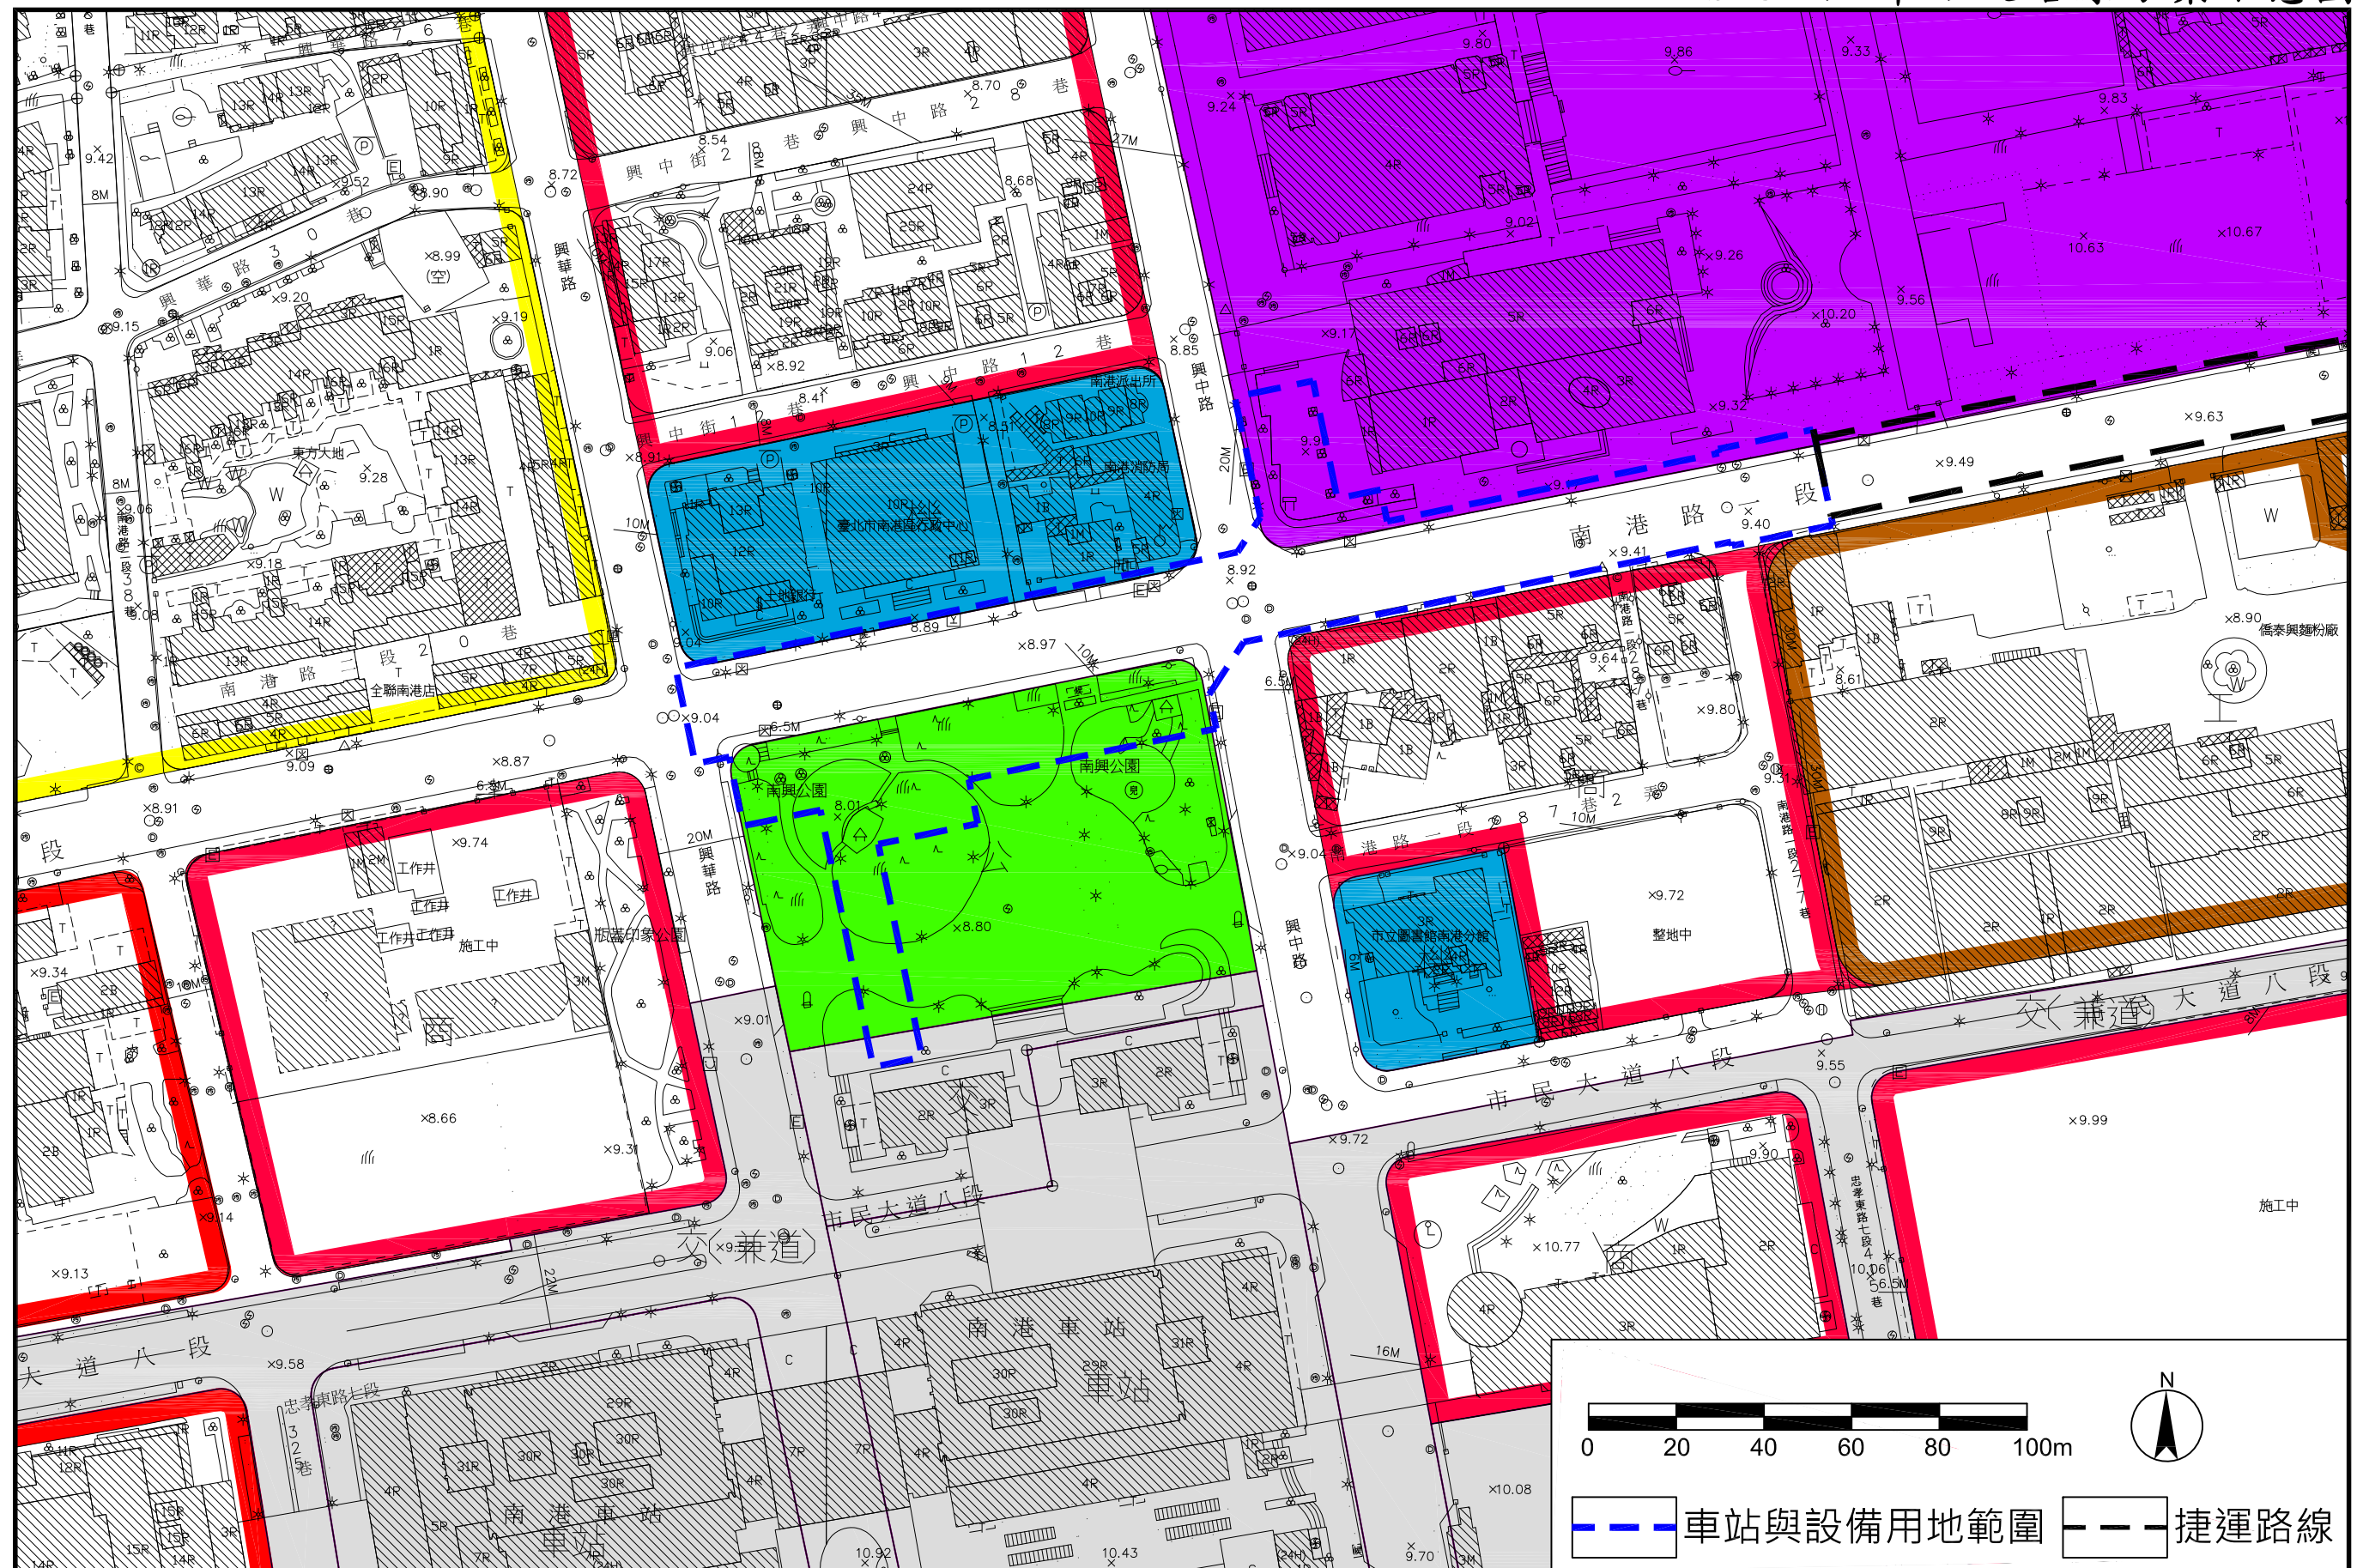

註：相關書圖僅供參考，實際內容以都市計畫核定內容為準。

「變更臺北市南港區都市計畫（配合基隆南港間通勤軌道建設計畫）」案座談會


SB32站 車站及路線方案示意圖(主計)

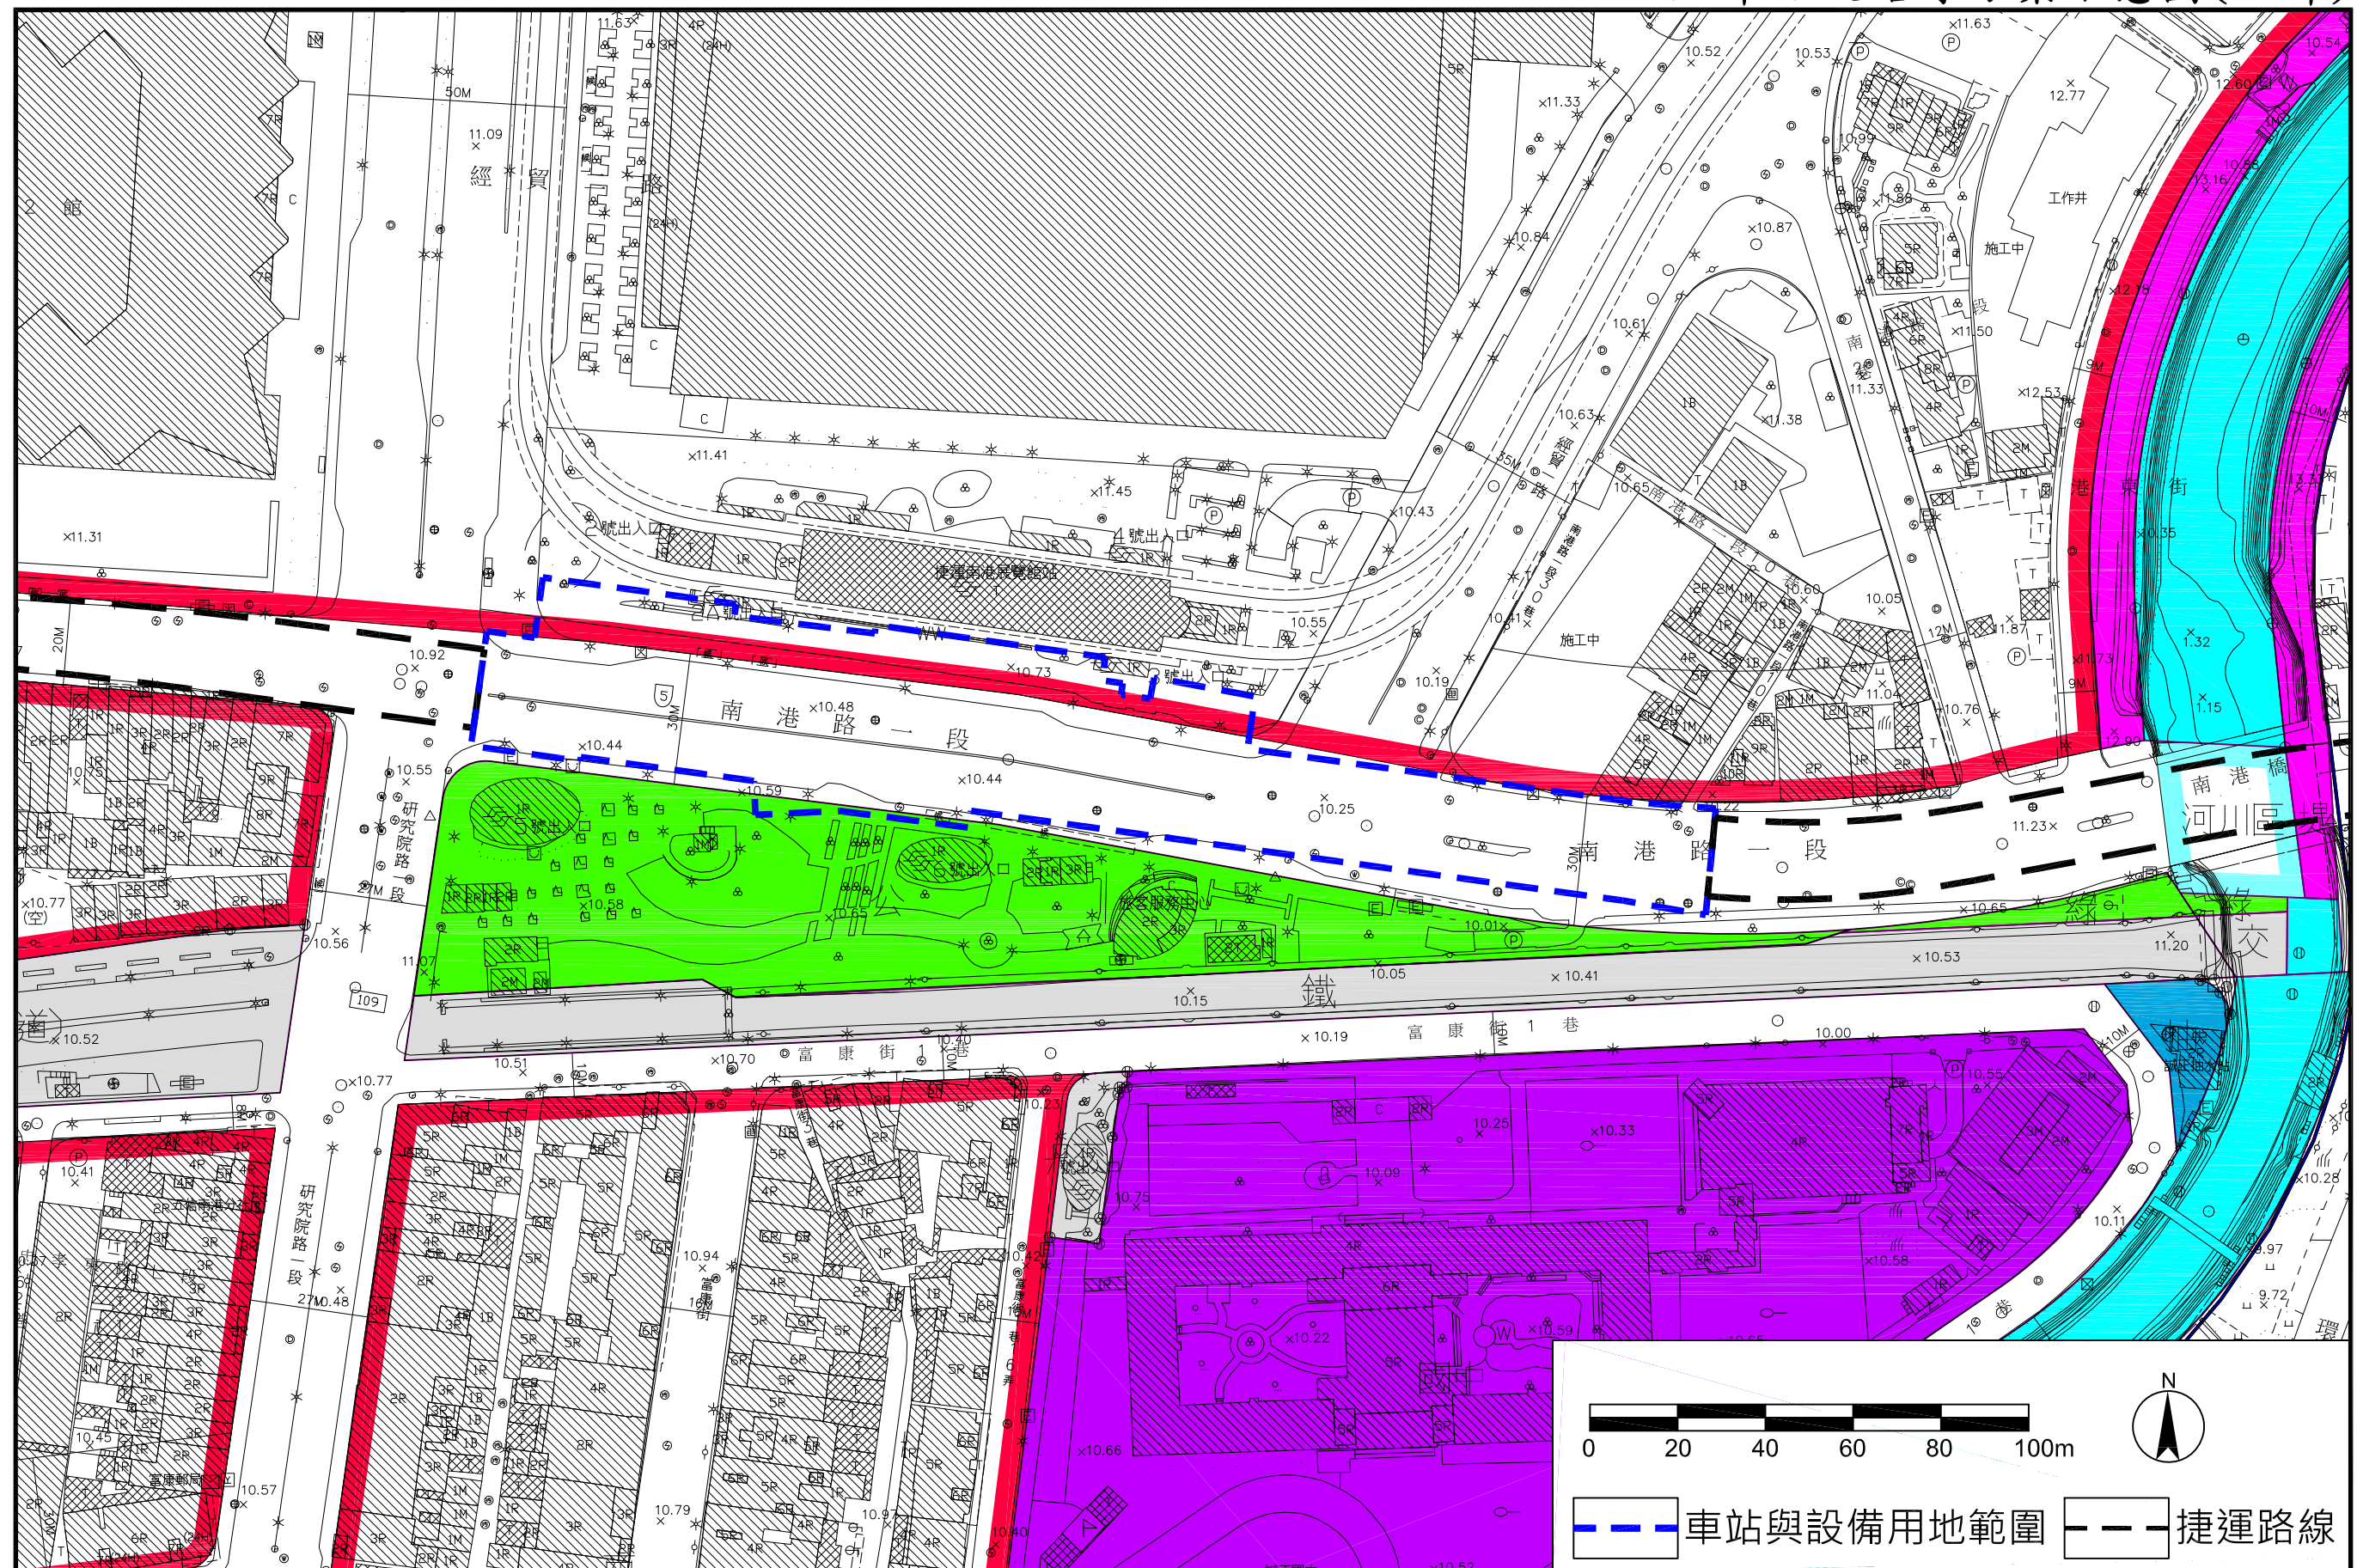

註：相關書圖僅供參考，實際內容以都市計畫核定內容為準。

「變更臺北市南港區都市計畫（配合基隆南港間通勤軌道建設計畫）」案座談會

SB32站 車站及路線方案示意圖(細計)

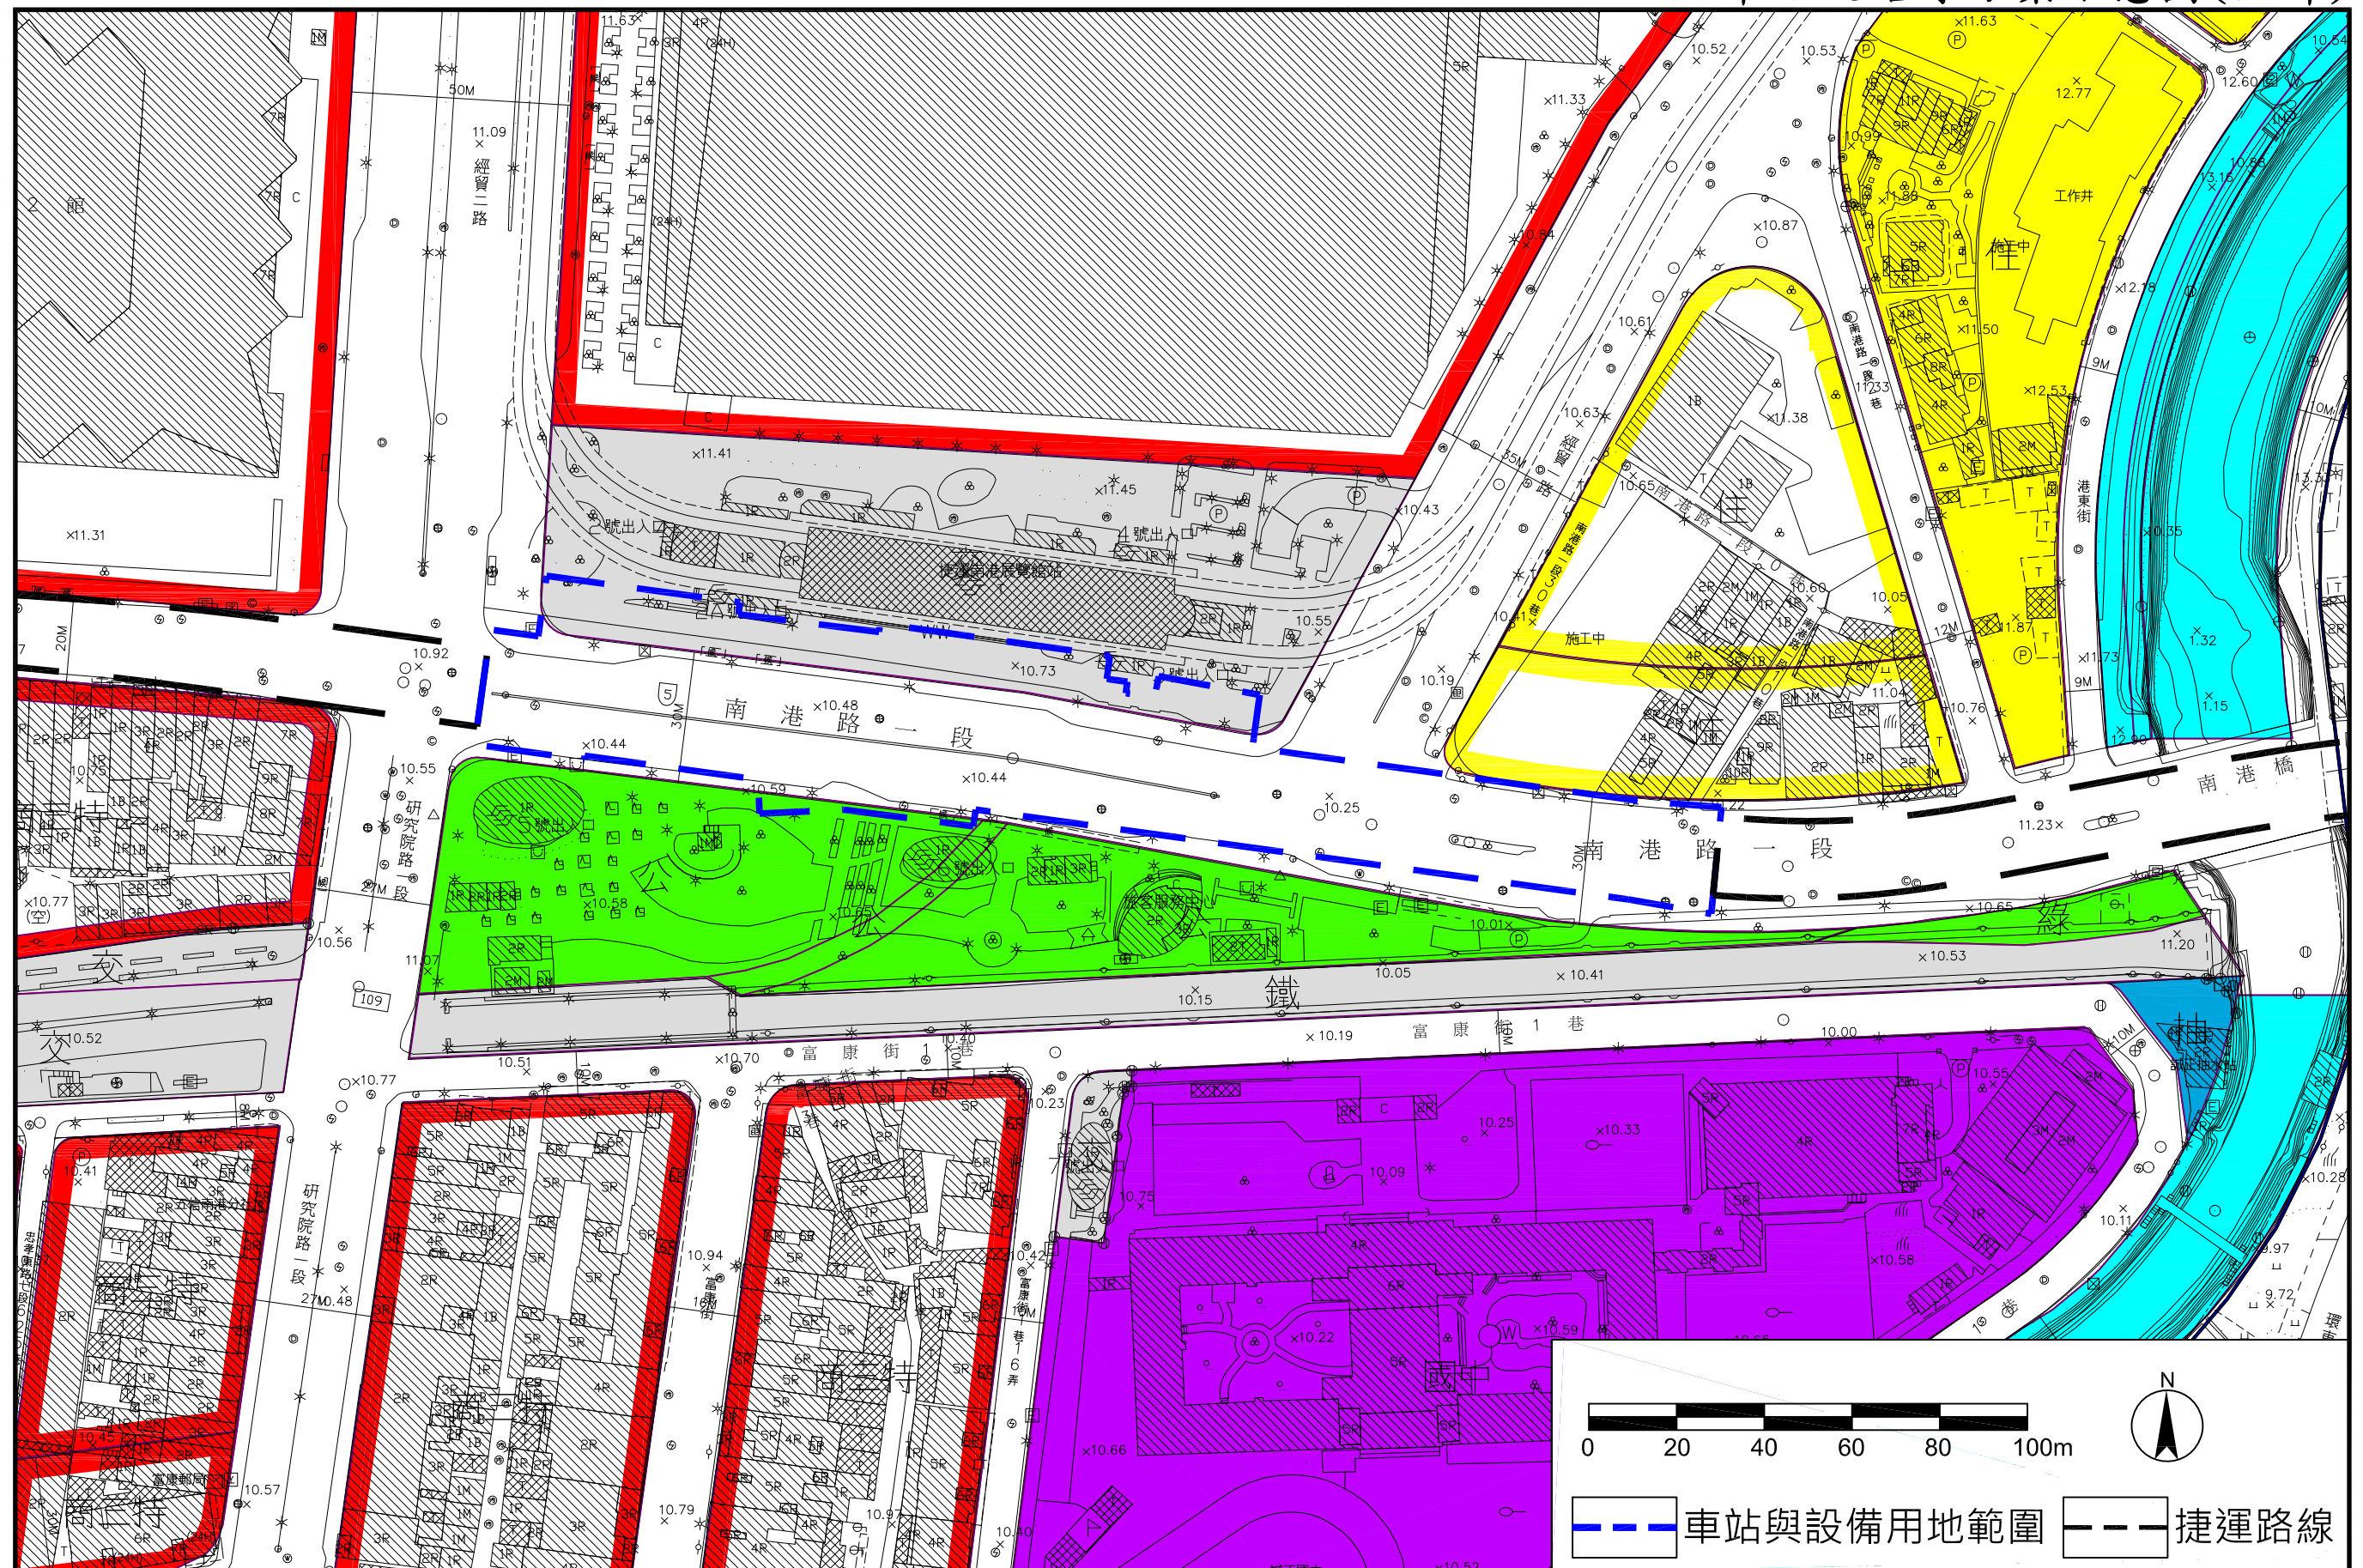

註：相關書圖僅供參考，實際內容以都市計畫核定內容為準。