臺北市都市計畫公共設施用地專案通盤檢討(細部計畫)案內編號「細內2」案暨劃(訂)定都市更新地區及更新計畫案計畫圖

圖　　例

細部計畫範圍

劃定更新地區範圍

住2 第二種住宅區

住3 第三種住宅區

住3-1 第三之一種住宅區

商三特 第三種商業區(特)
(原屬第三種住宅區)

商三特 第三種商業區(特)
(原屬第三之一種住宅區)

文教 文教區

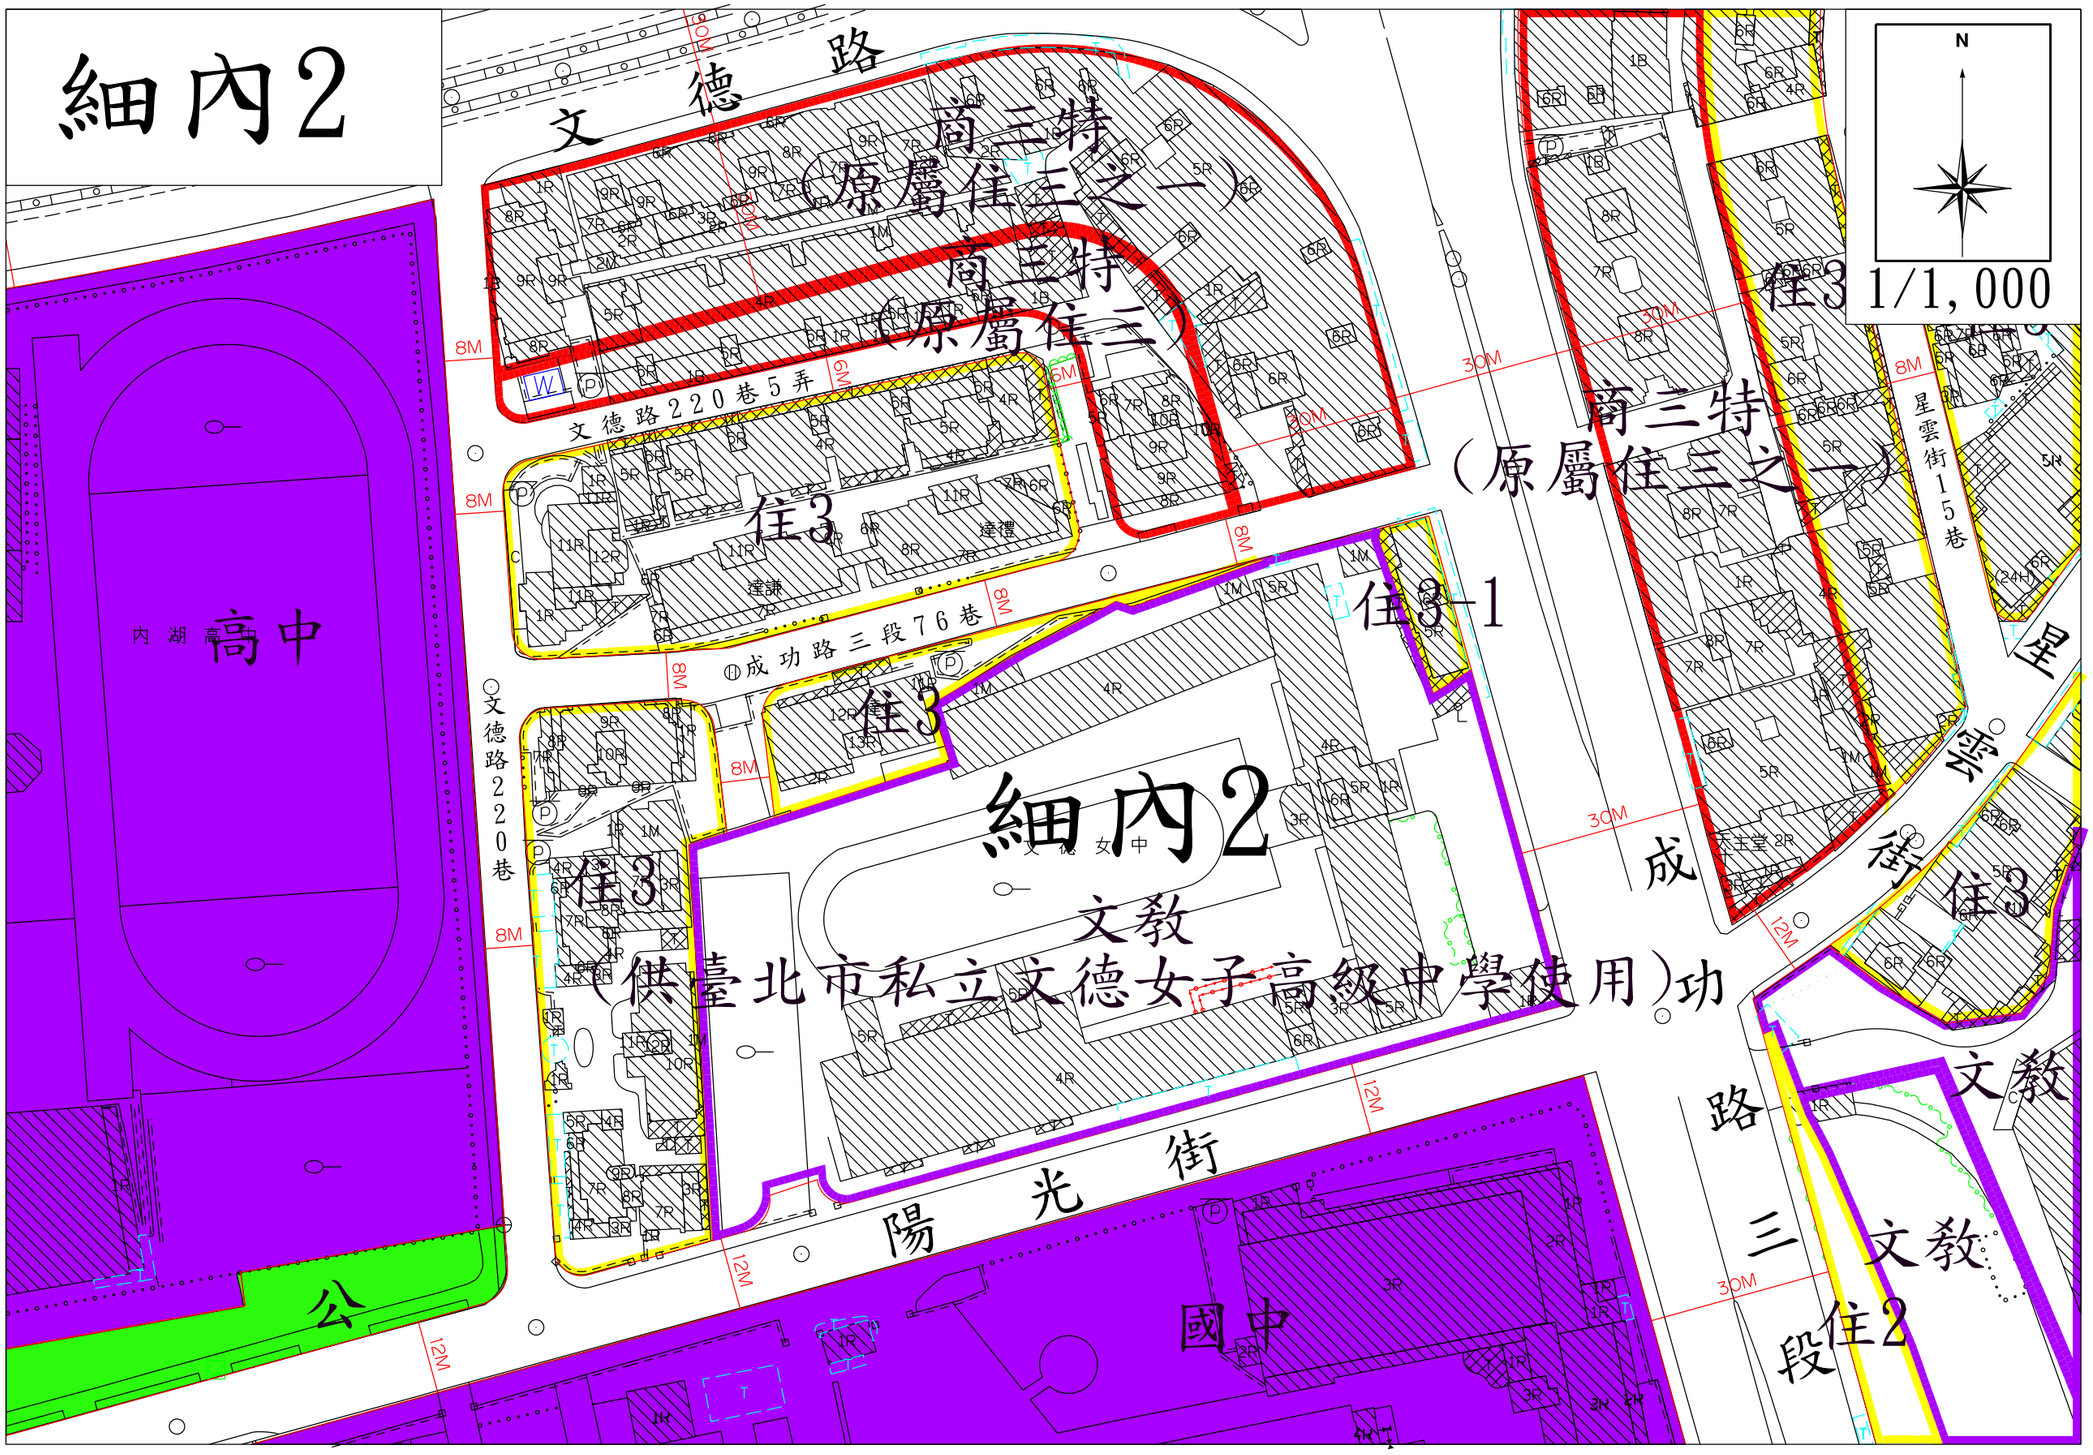
文教 文教區
(供臺北市私立文德女子高級中學使用)

國中 國中用地

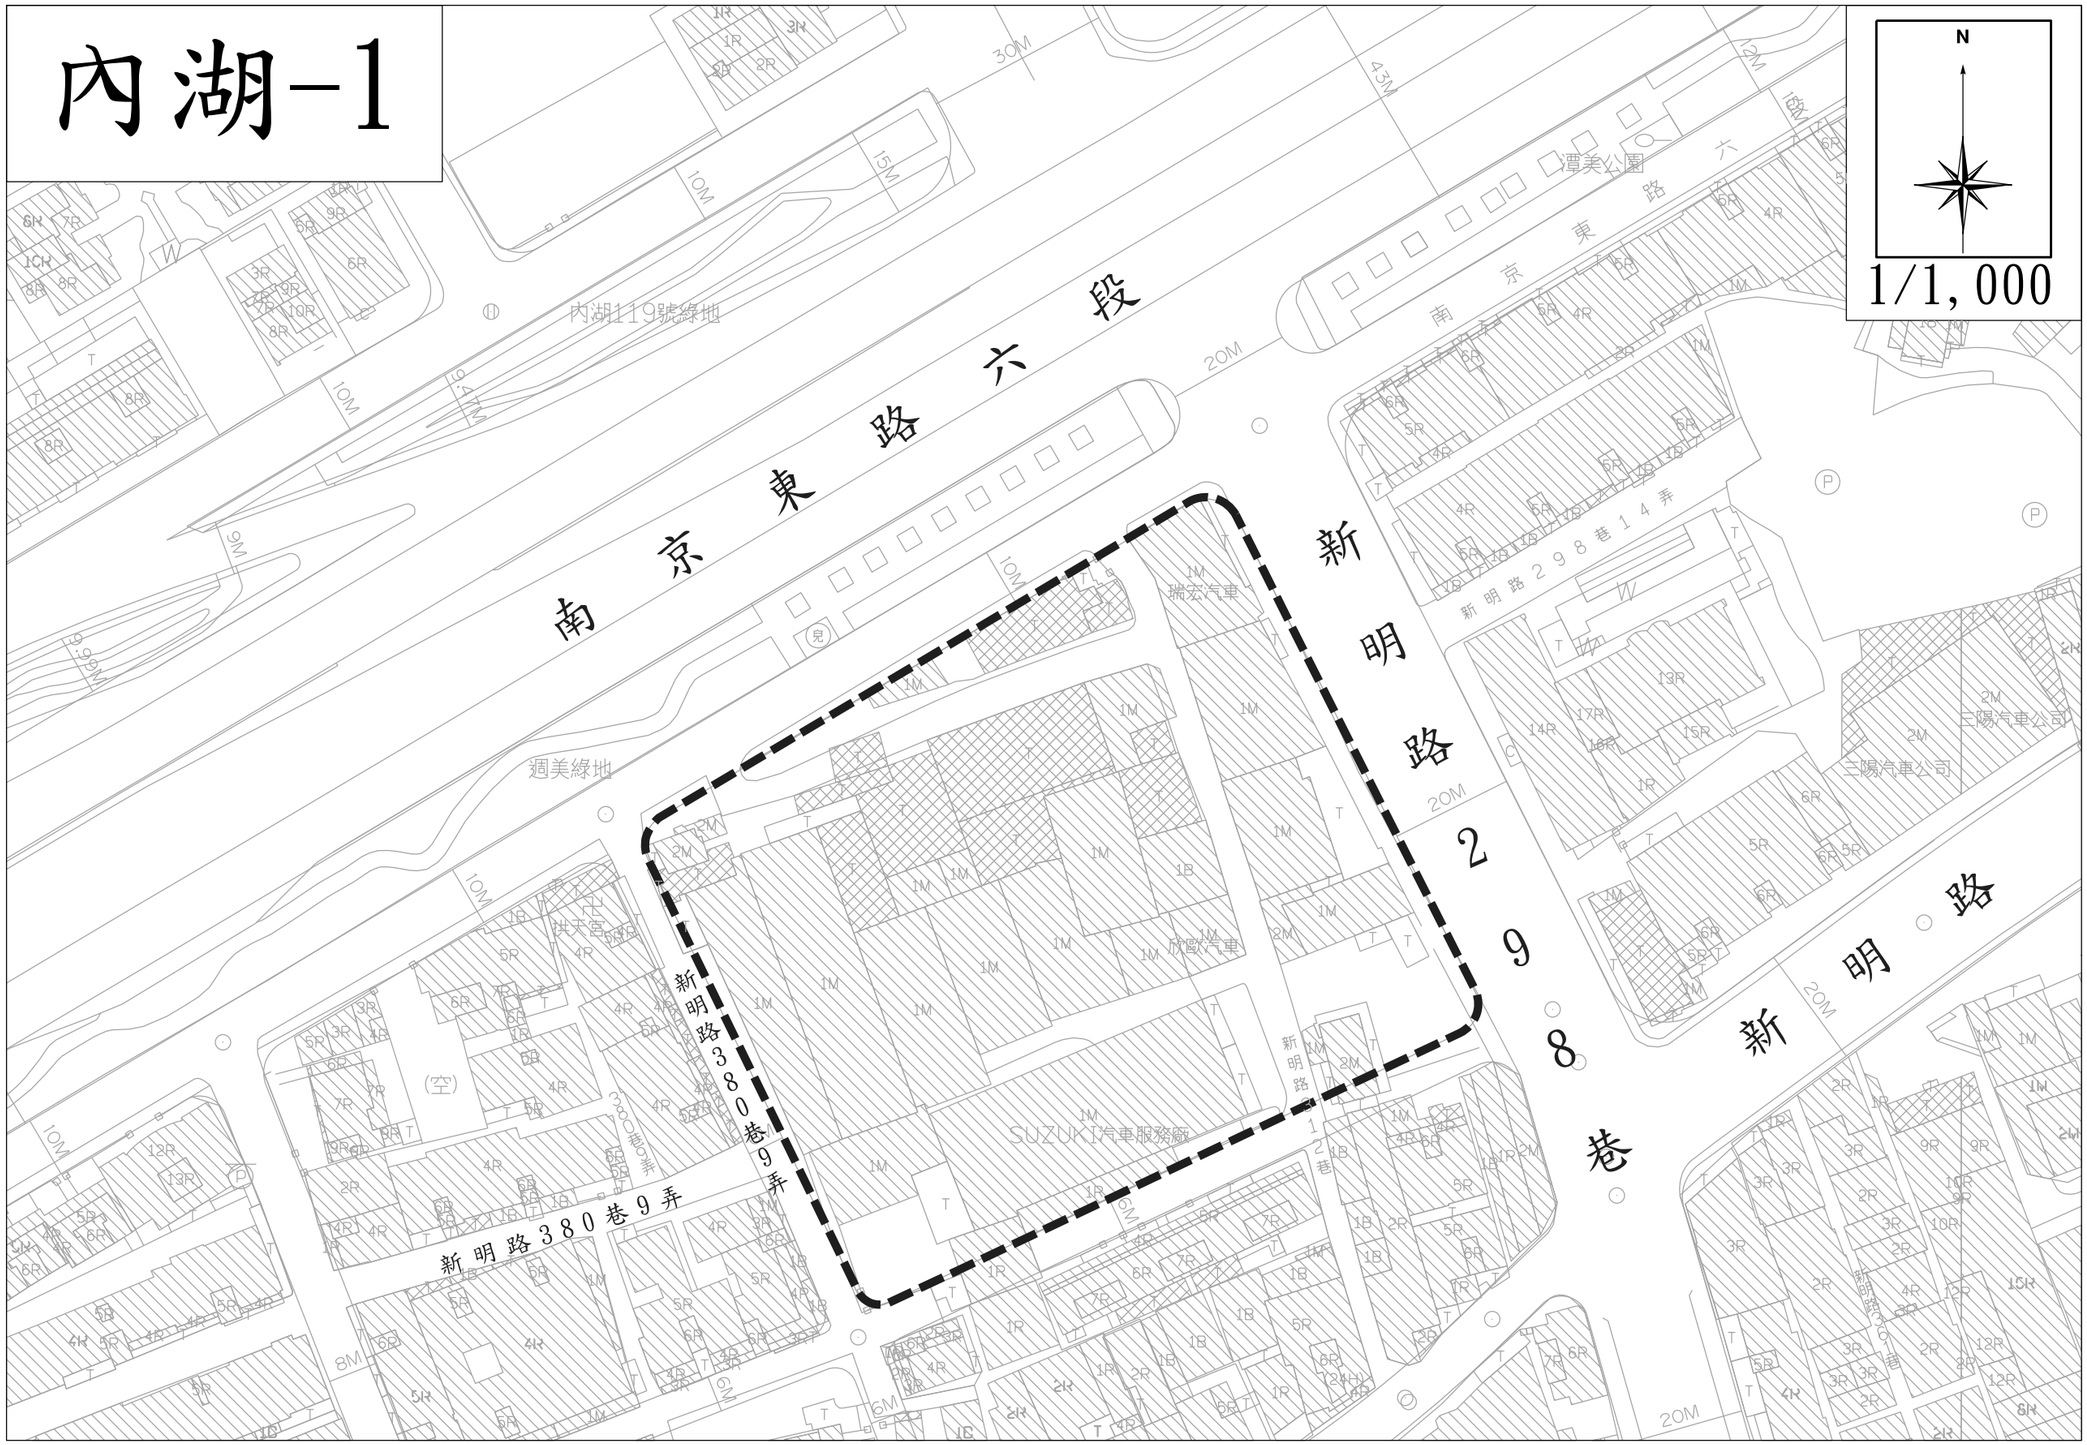
高中 高中用地

公 公園用地

細內2


N
1/1,000
文德路
商三特
(原屬住三之一)
商三特
(原屬住三)
住3
文德路220巷5弄
住3
成功路三段76巷
住3-1
細內2
文教
(供臺北市私立文德女子高級中學使用)
住3
文德路220巷
陽光街
公
內湖高中
國中
成功路
星雲街15巷
住3
文教
段住2
30M
8M
6M
12M

內湖-1


N
1/1,000
南京東路六段
新明路298巷
新明路380巷9弄
內湖119號線地
週美線地
潭美公園
瑞宏汽車
三陽汽車公司
欣歐汽車
SUZUKI汽車服務廠
(空)
(P)

南港-1

