


變更臺北市中正區臨沂段三小段48地號等 第三種住宅區、道路用地為第三種住宅區、第三種住宅區(特)及綠地用地細部計畫案計畫圖

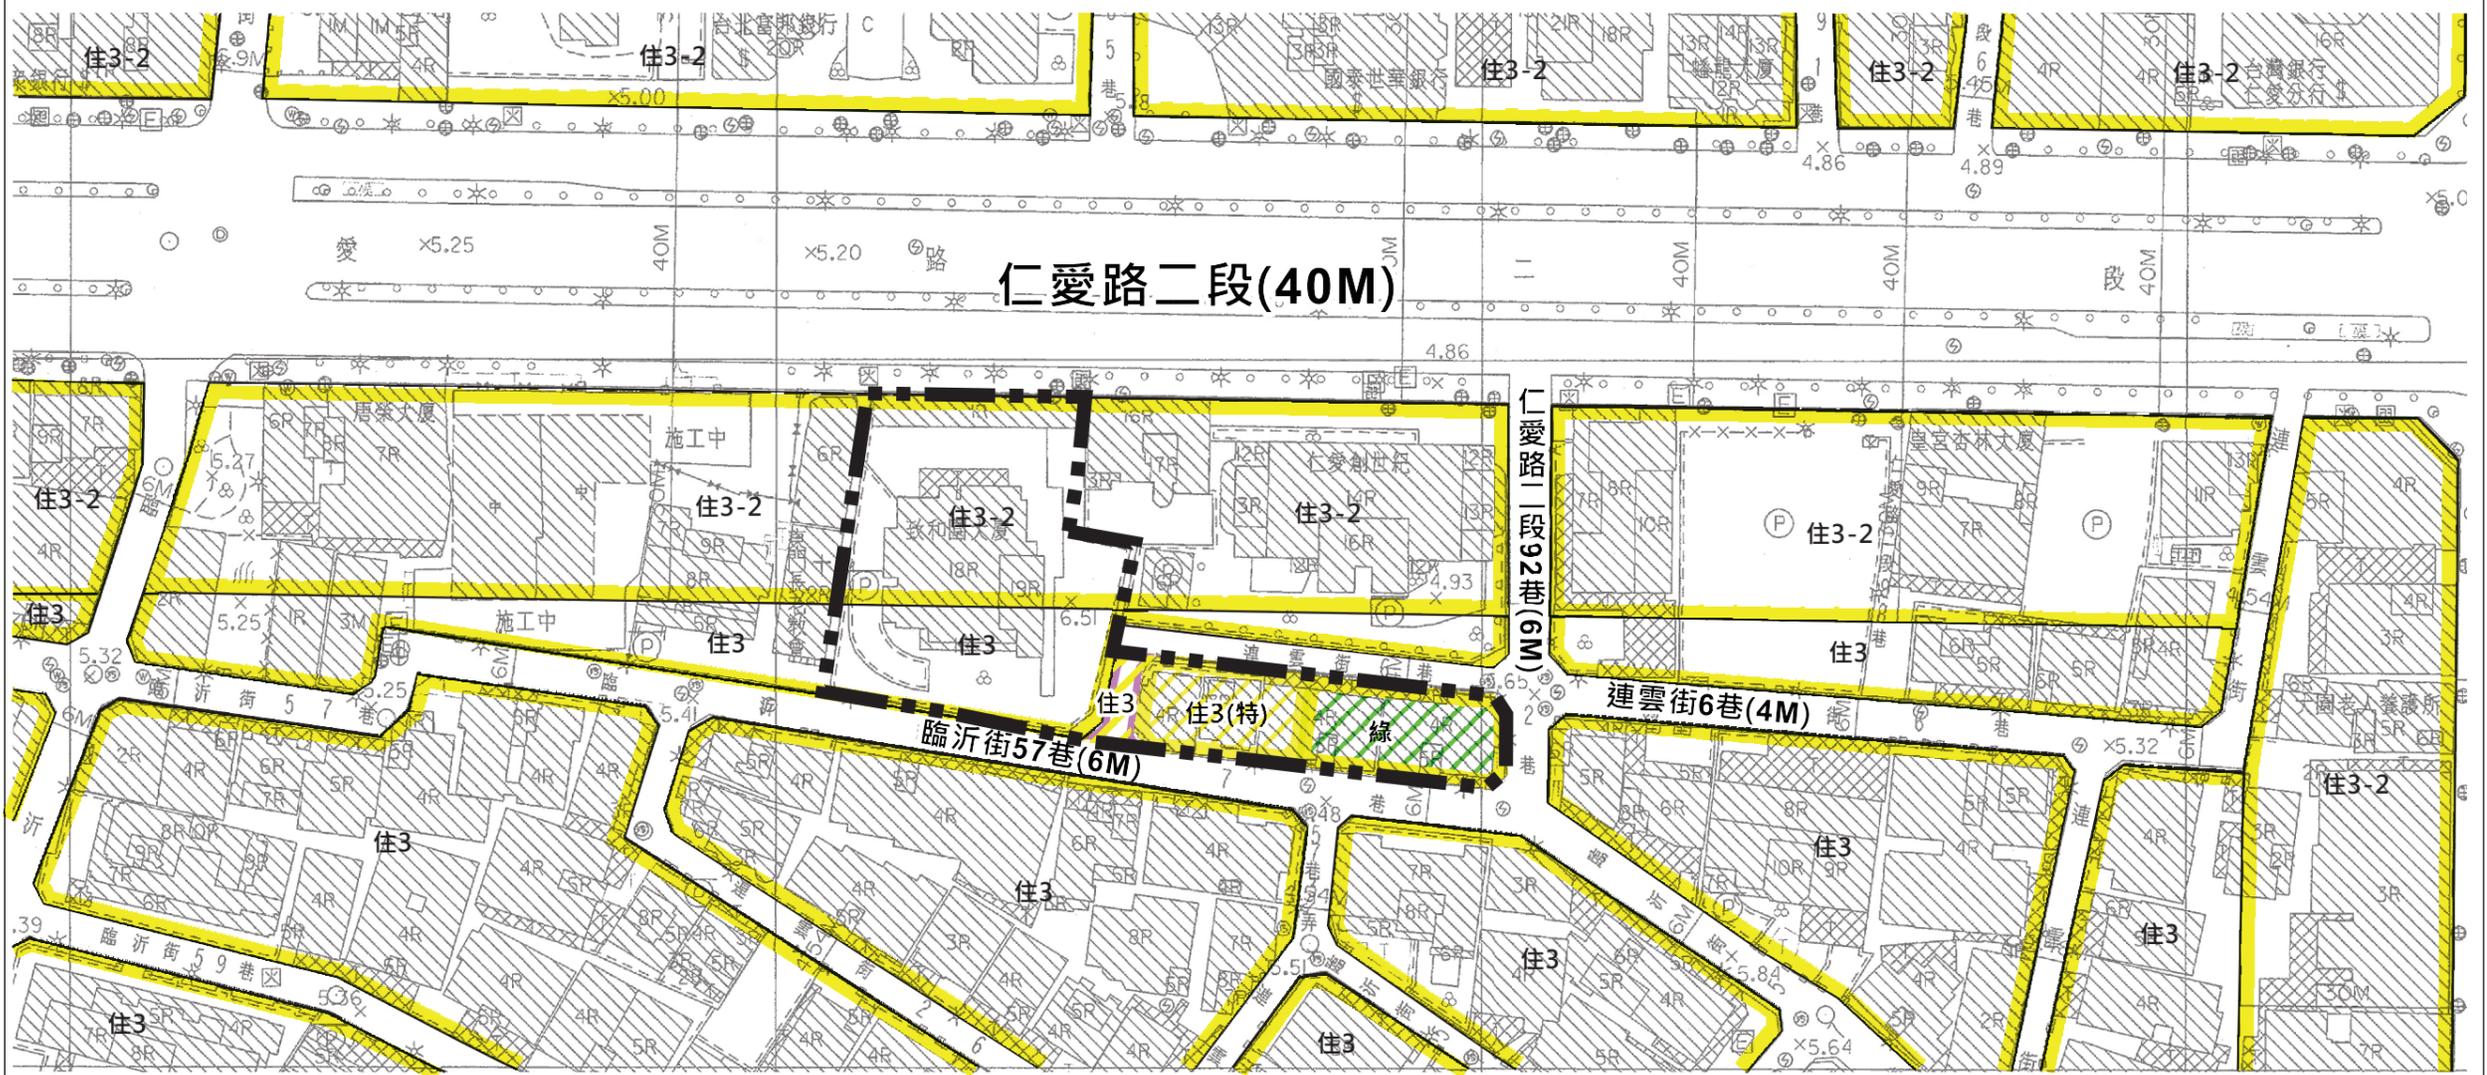

圖例： 細部計畫範圍

住3 第三種住宅區
 住3-2 第三之二種住宅區
住3(特) 變更第三種住宅區為第三種住宅區(特)

住3 變更道路用地為第三種住宅區
綠 變更第三種住宅區為綠地用地



比例尺：1/1000

臺 北 市 政 府 都 市 發 展 局
業 務 主 管
承 辦 人 員

繪 圖 者
校 對 者