
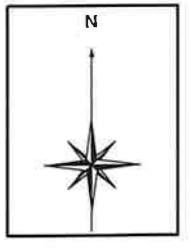


變更臺北市南港區南港段二小段14-3地號等道路用地為國中用地細部計畫案

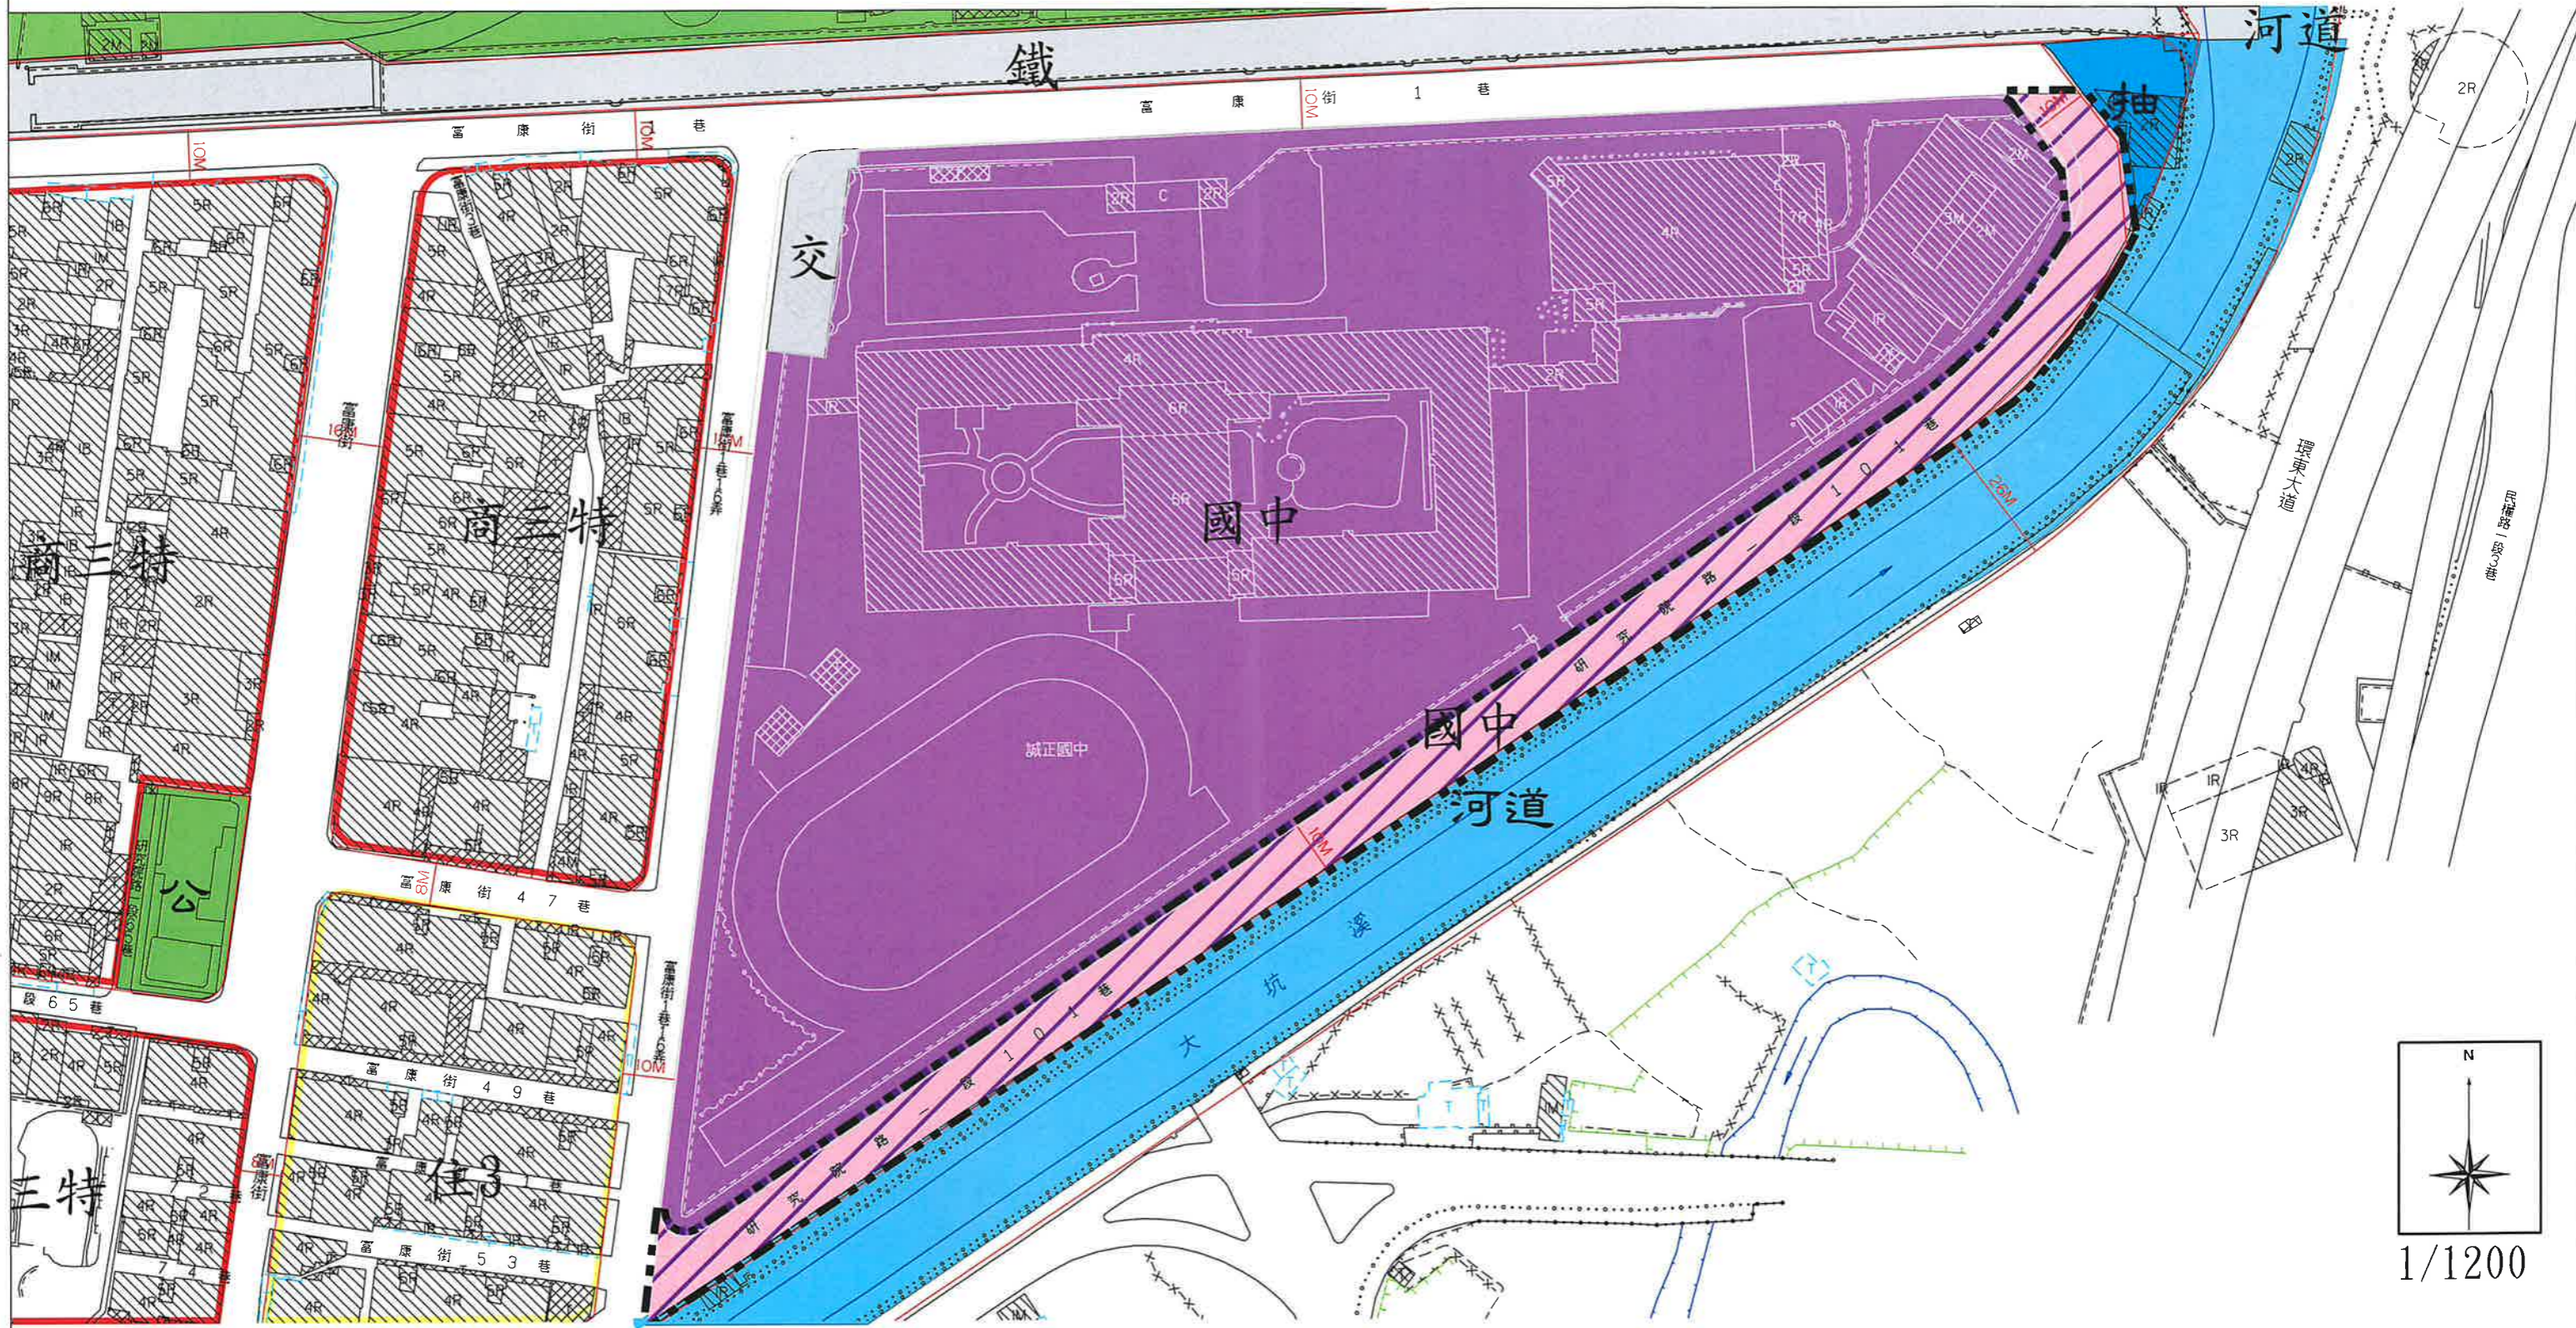

1/1200

圖例

- | | | | | | |
|-----------|------|-------|---------|------|-------------|
| 細部計畫範圍 | 機關用地 | 交通用地 | 河川地 | 綠地用地 | 變更道路用地為國中用地 |
| 第三種商業區(特) | 河川區 | 抽水站用地 | 河道及堤防用地 | 公園用地 | |
| 第三種住宅區 | 河川用地 | 鐵路用地 | 河道用地 | 國中用地 | |

臺北市政府
都市發展局

業務主管

股長呂俊毅

承辦人員

幫工程師連惟瑤

繪圖員

沈麗月

校對者

1