
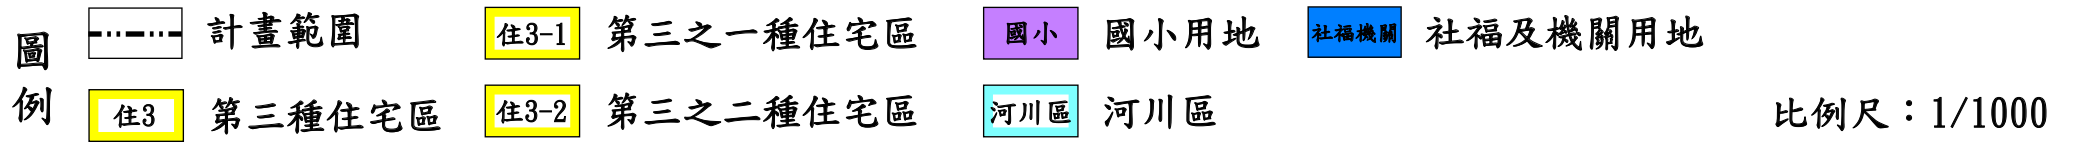


擬定臺北市萬華區華江段二小段147-13地號社福及機關用地細部計畫案計畫圖

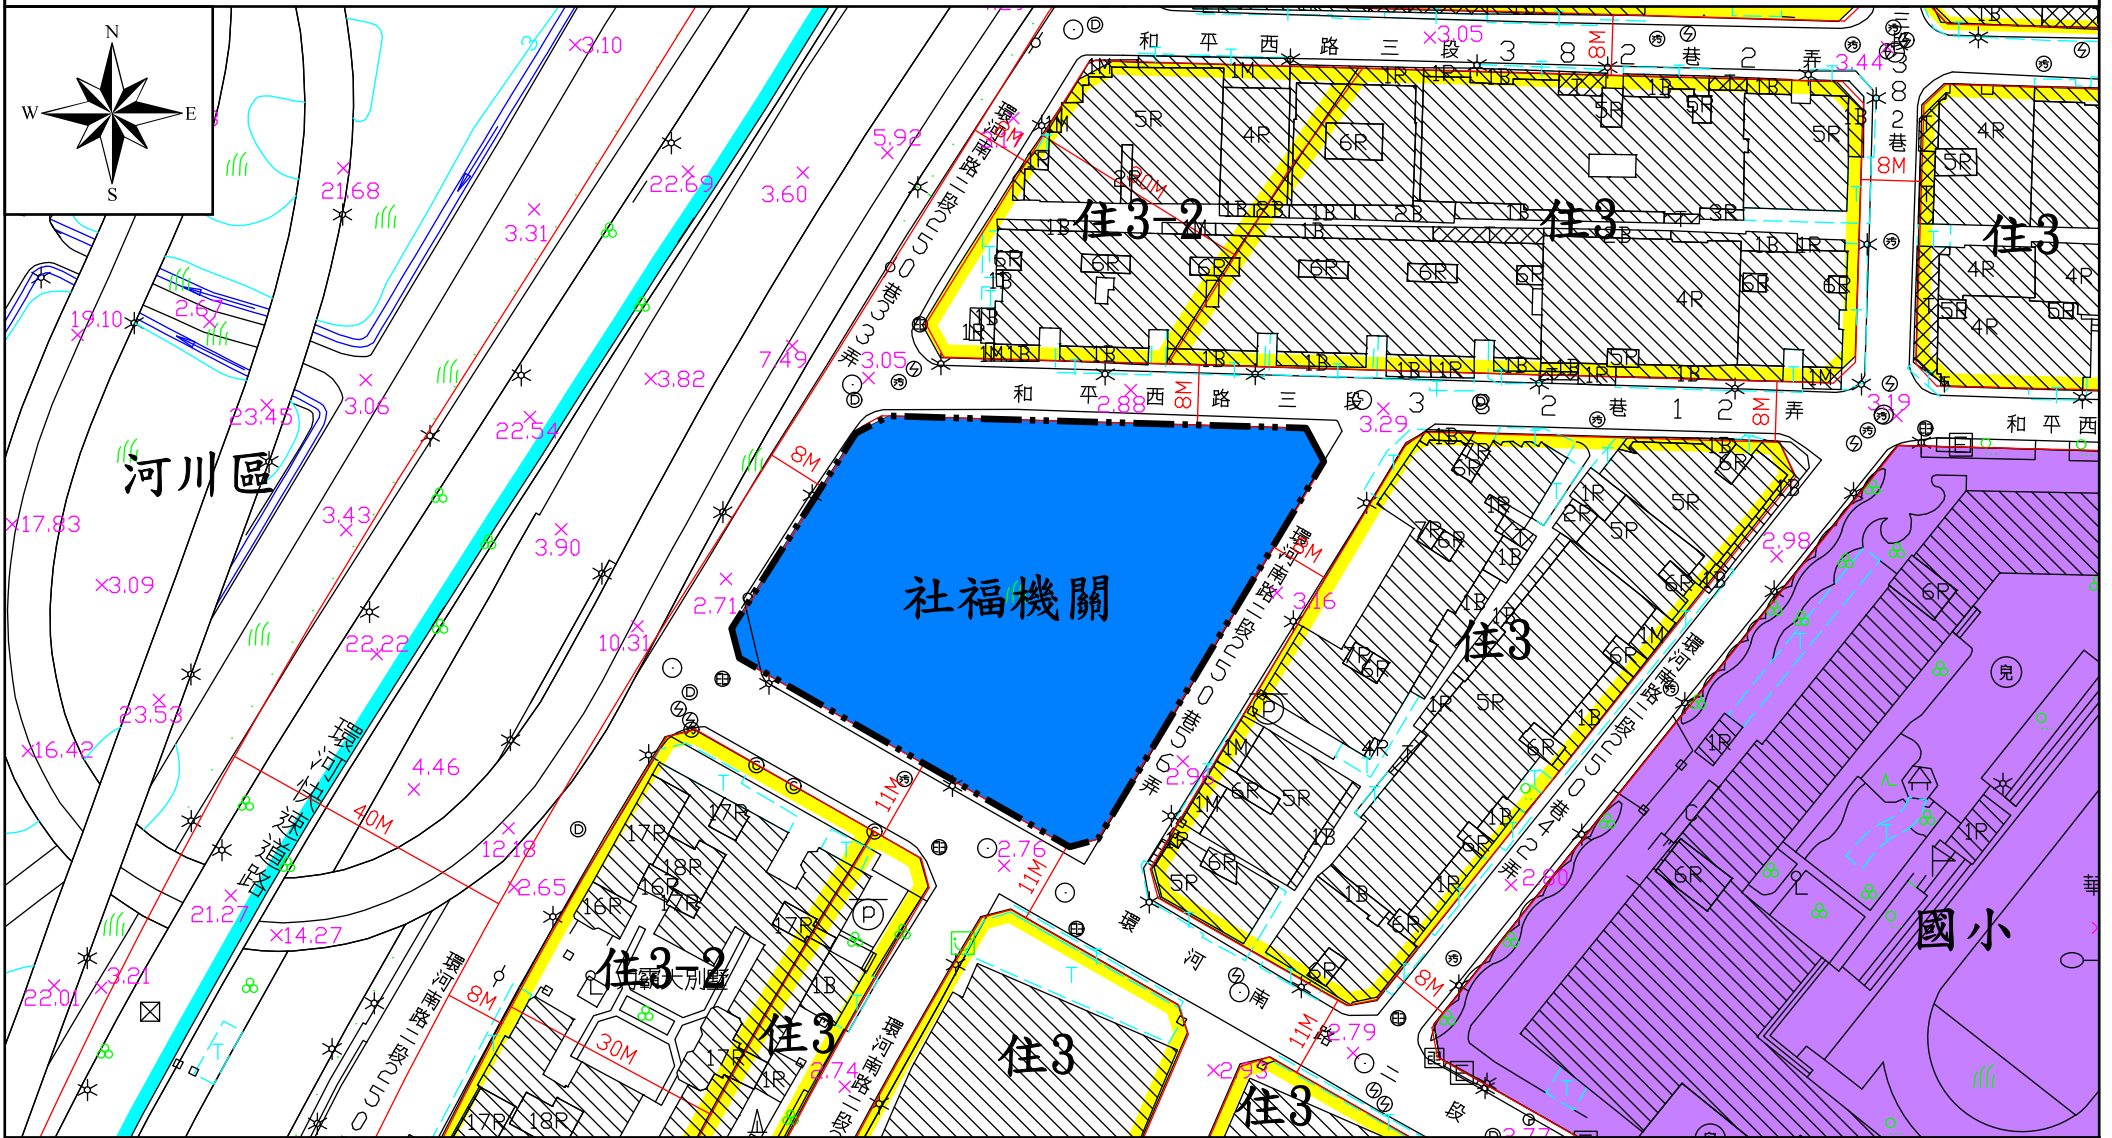

臺 北 市 政 府 都 市 發 展 局
業 務 主 管
承 辦 人 員

繪 圖 員
校 對 者