
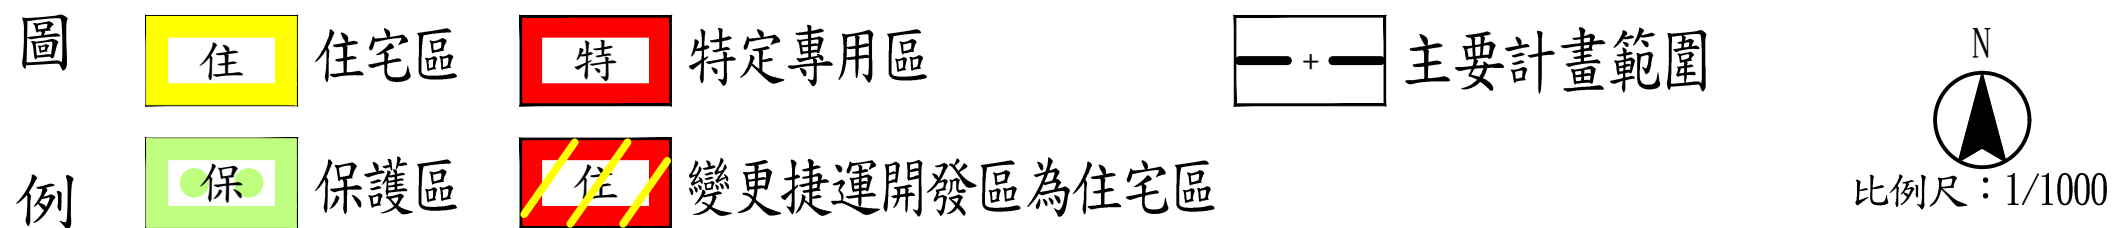


# 變更臺北市信義區都市計畫（配合臺北市捷運信義線東延段路線 R03站捷三回復原都市計畫）捷運開發區為住宅區主要計畫案計畫圖

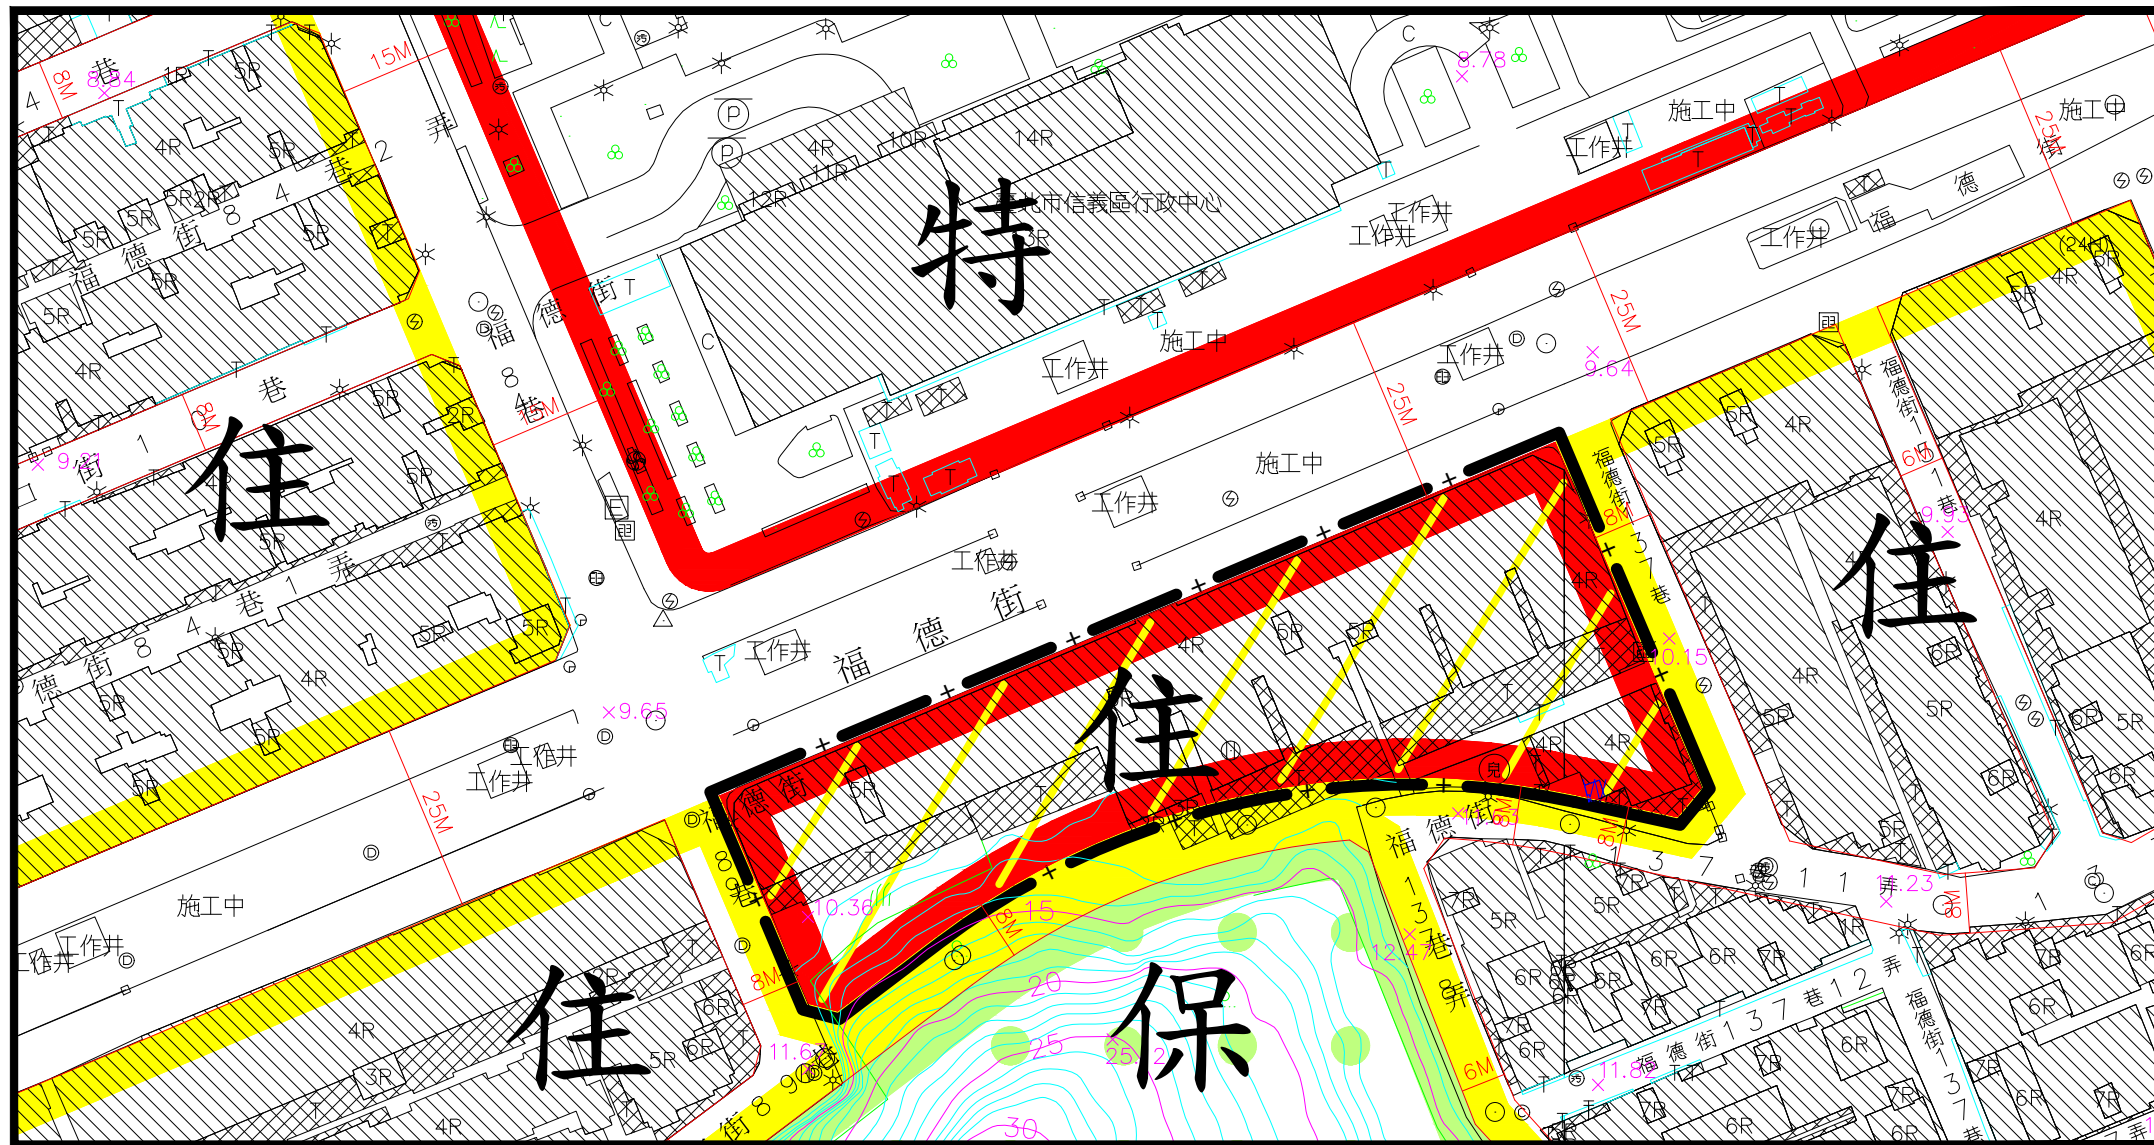

臺北市政府 都市發展局
業務主管
承辦人員

繪圖員
校對者