


變更臺北市中山區北安段一小段110-2地號等第三種住宅區為第三種住宅區(特)細部計畫案計畫圖

比例尺:1/1000

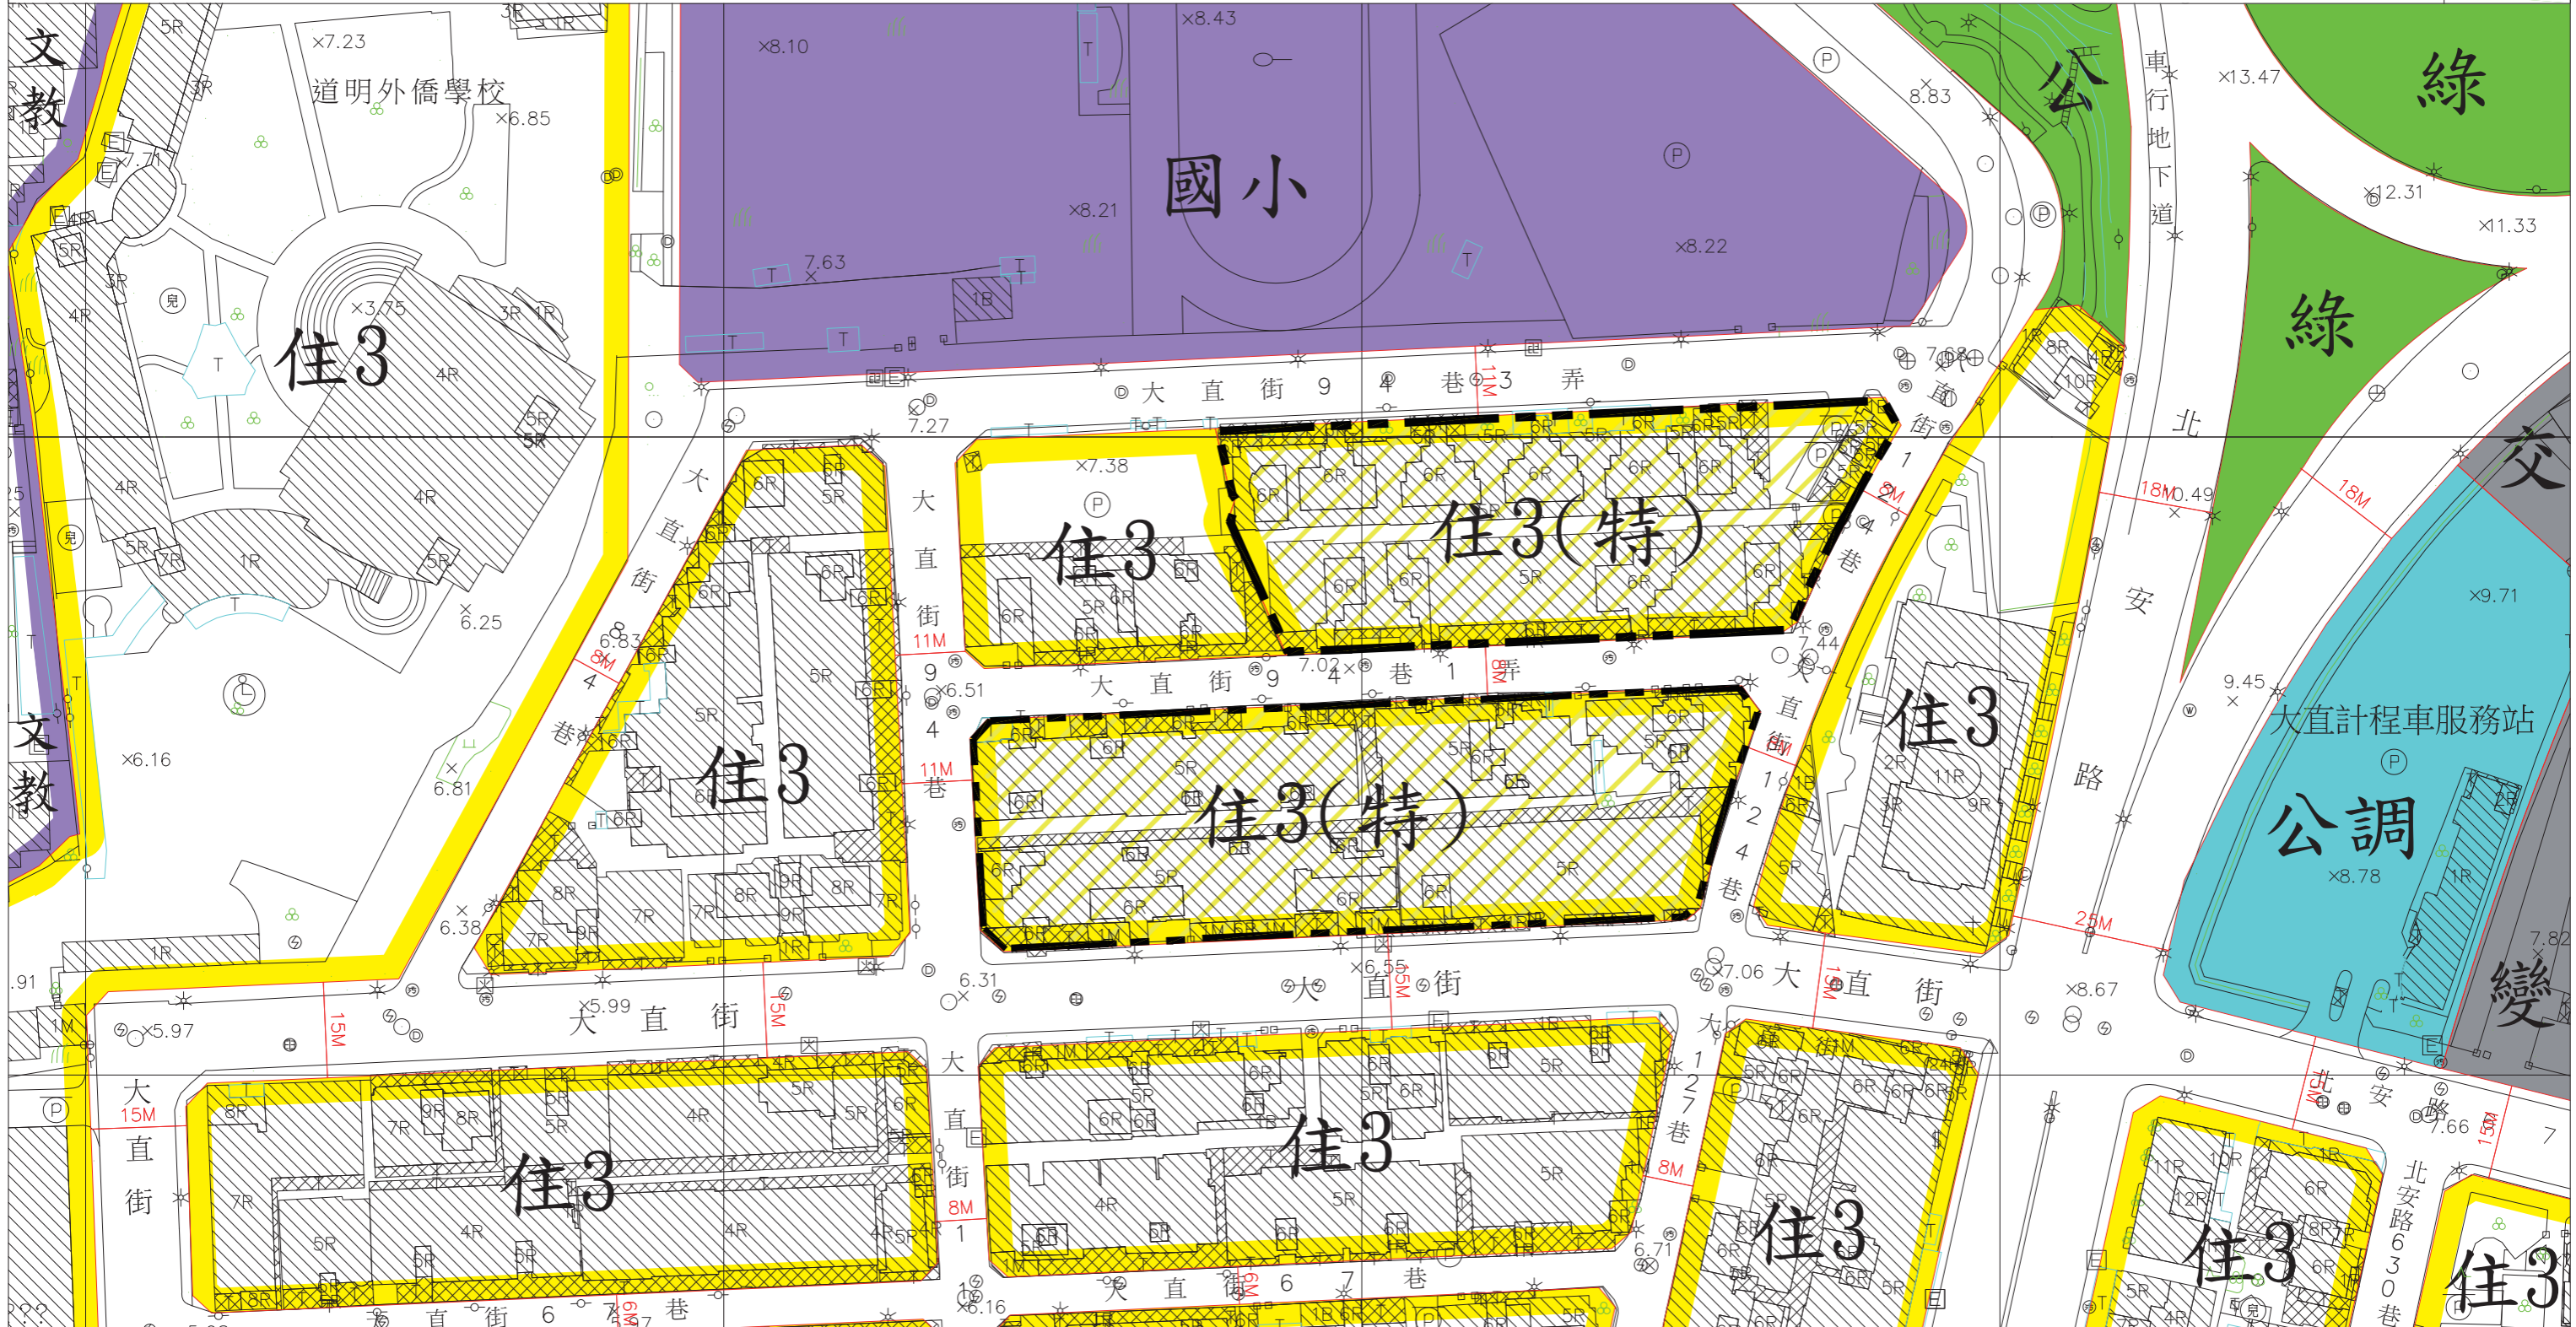

圖例

細部計畫範圍

住3 第三種住宅區

住3(特) 變更第三種住宅區為第三種住宅區(特)

國小 國小用地

文教 文教區

公 公園用地

綠 綠地用地

公調 公車調度站用地

變 變電所用地

交 交通用地