


變更臺北市士林區三玉段四小段491地號等第三種住宅區、道路用地為綠地用地、第三種住宅區細部計畫案計畫圖

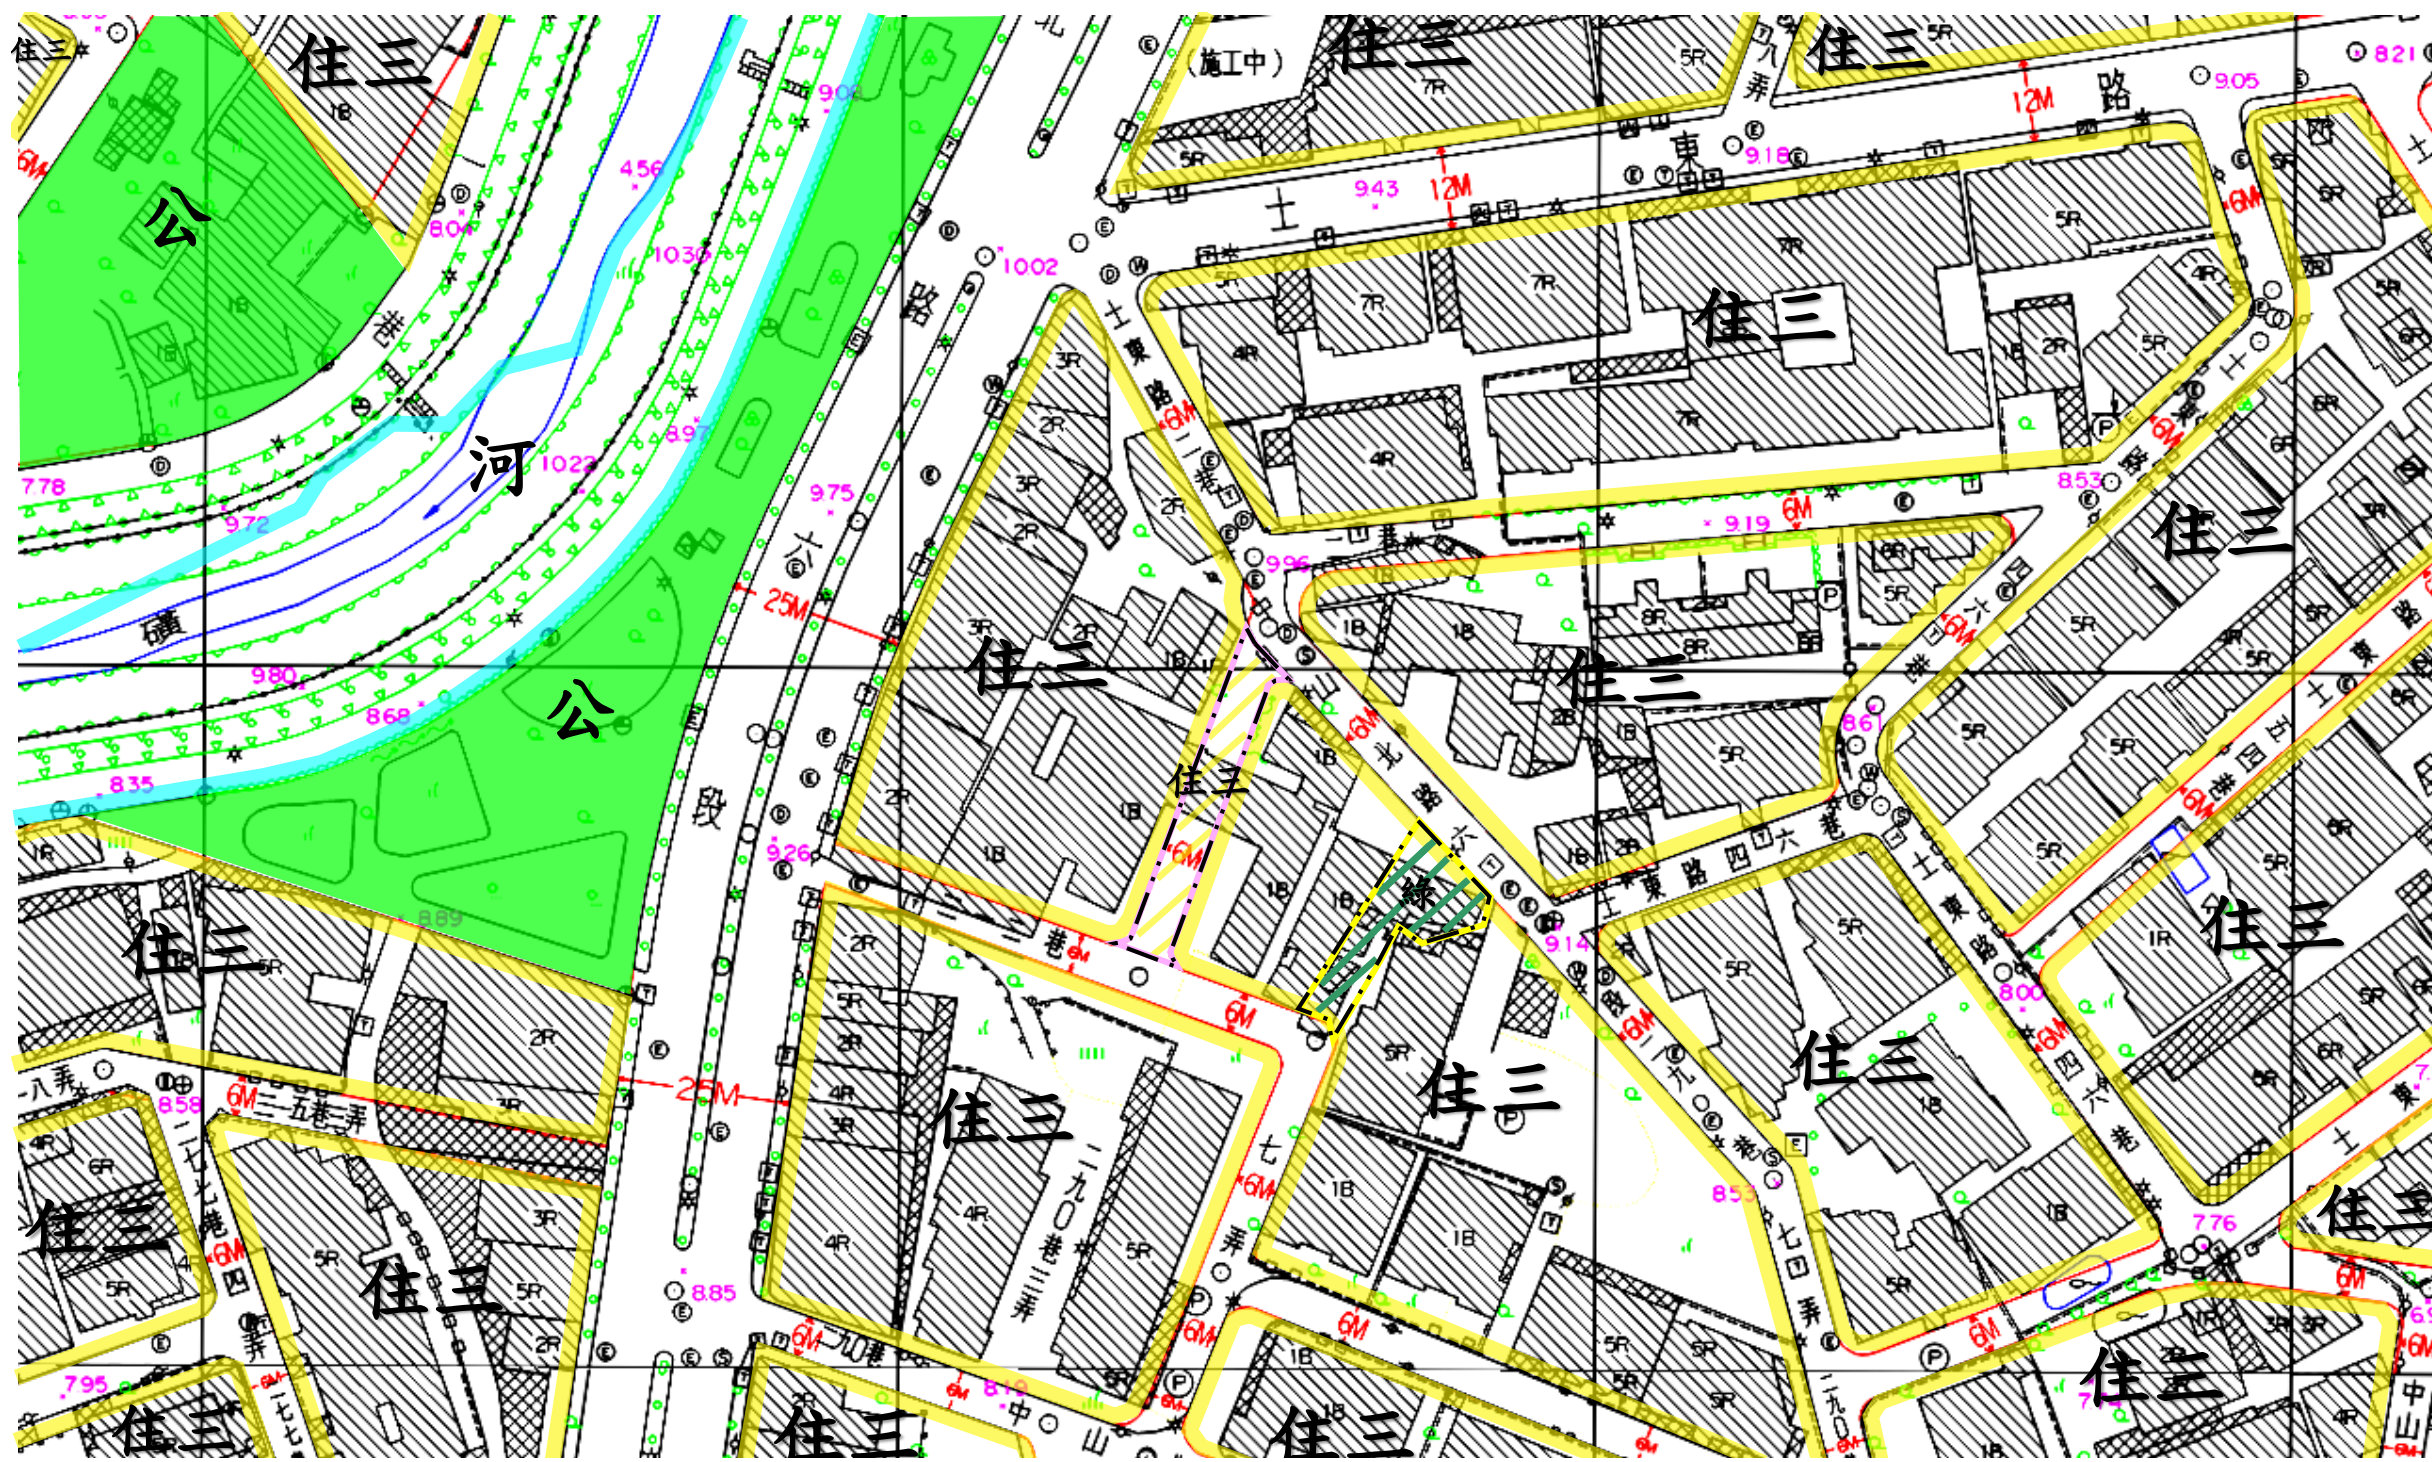

比例尺：一千分之一

臺 北 市 政 府 都 市 發 展 局
業 務 主 管
承 辦 人 員

繪 圖 員
校 對 者