


變更臺北市文山區都市計畫(配合貓空地區人行跨越橋興建工程)保護區及休閒農業特定專用區為交通用地主要計畫案計畫圖

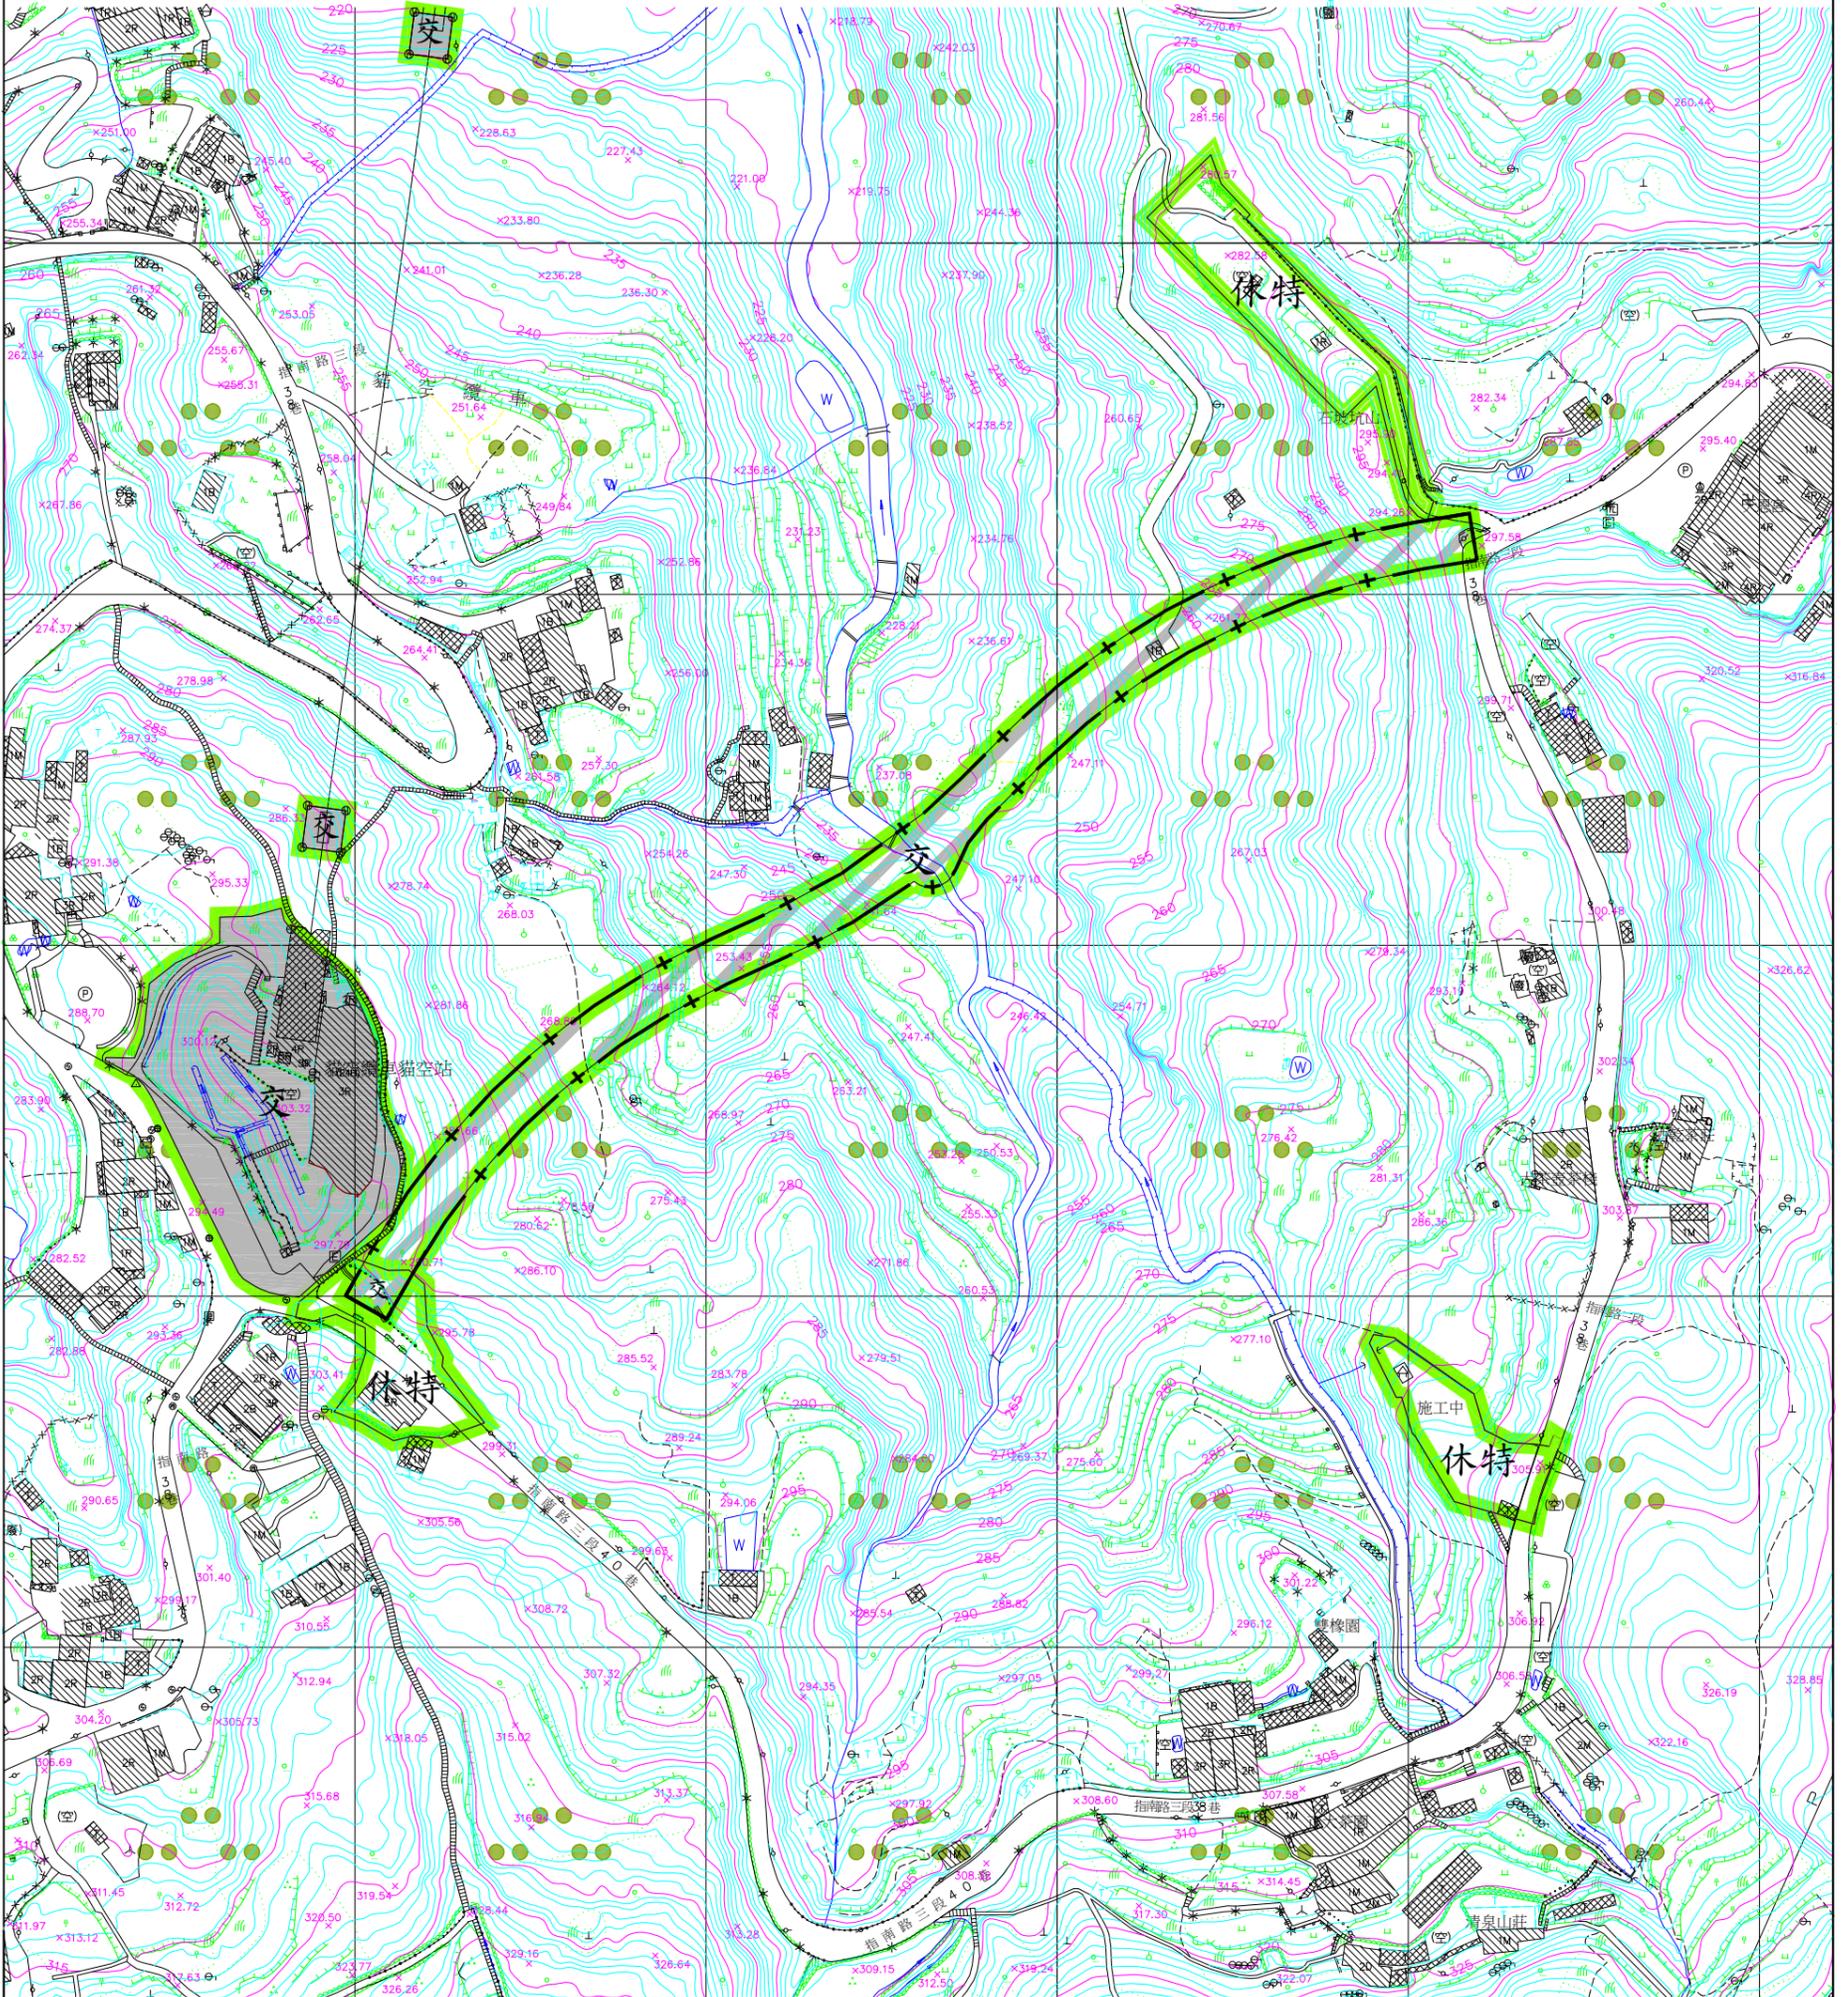

圖例

- | | | | |
|--|-----------|---|------------------|
|  休特 | 休閒農業特定專用區 |  交 | 變更休閒農業特定專用區為交通用地 |
|  保 | 保護區 |  交 | 變更保護區為交通用地 |
|  交 | 交通用地 |  | 計畫範圍 |

比例尺：二千分之一

