


變更臺北市內湖區都市計畫（配合捷運汐止東湖線建設計畫）
工業區及公園用地為捷運系統用地及捷運系統用地（兼供道路使用）
主要計畫案計畫圖冊

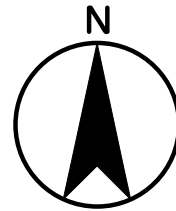


比例尺：一千分之一


臺北市政府

113年8月30日府都規字第11300058481號公告發布實施

變更臺北市內湖區都市計畫(配合捷運汐止東湖線建設計畫)
工業區及公園用地為捷運系統用地及捷運系統用地(兼供道路使用)主要計畫案
計畫圖(編號1:SB10站)

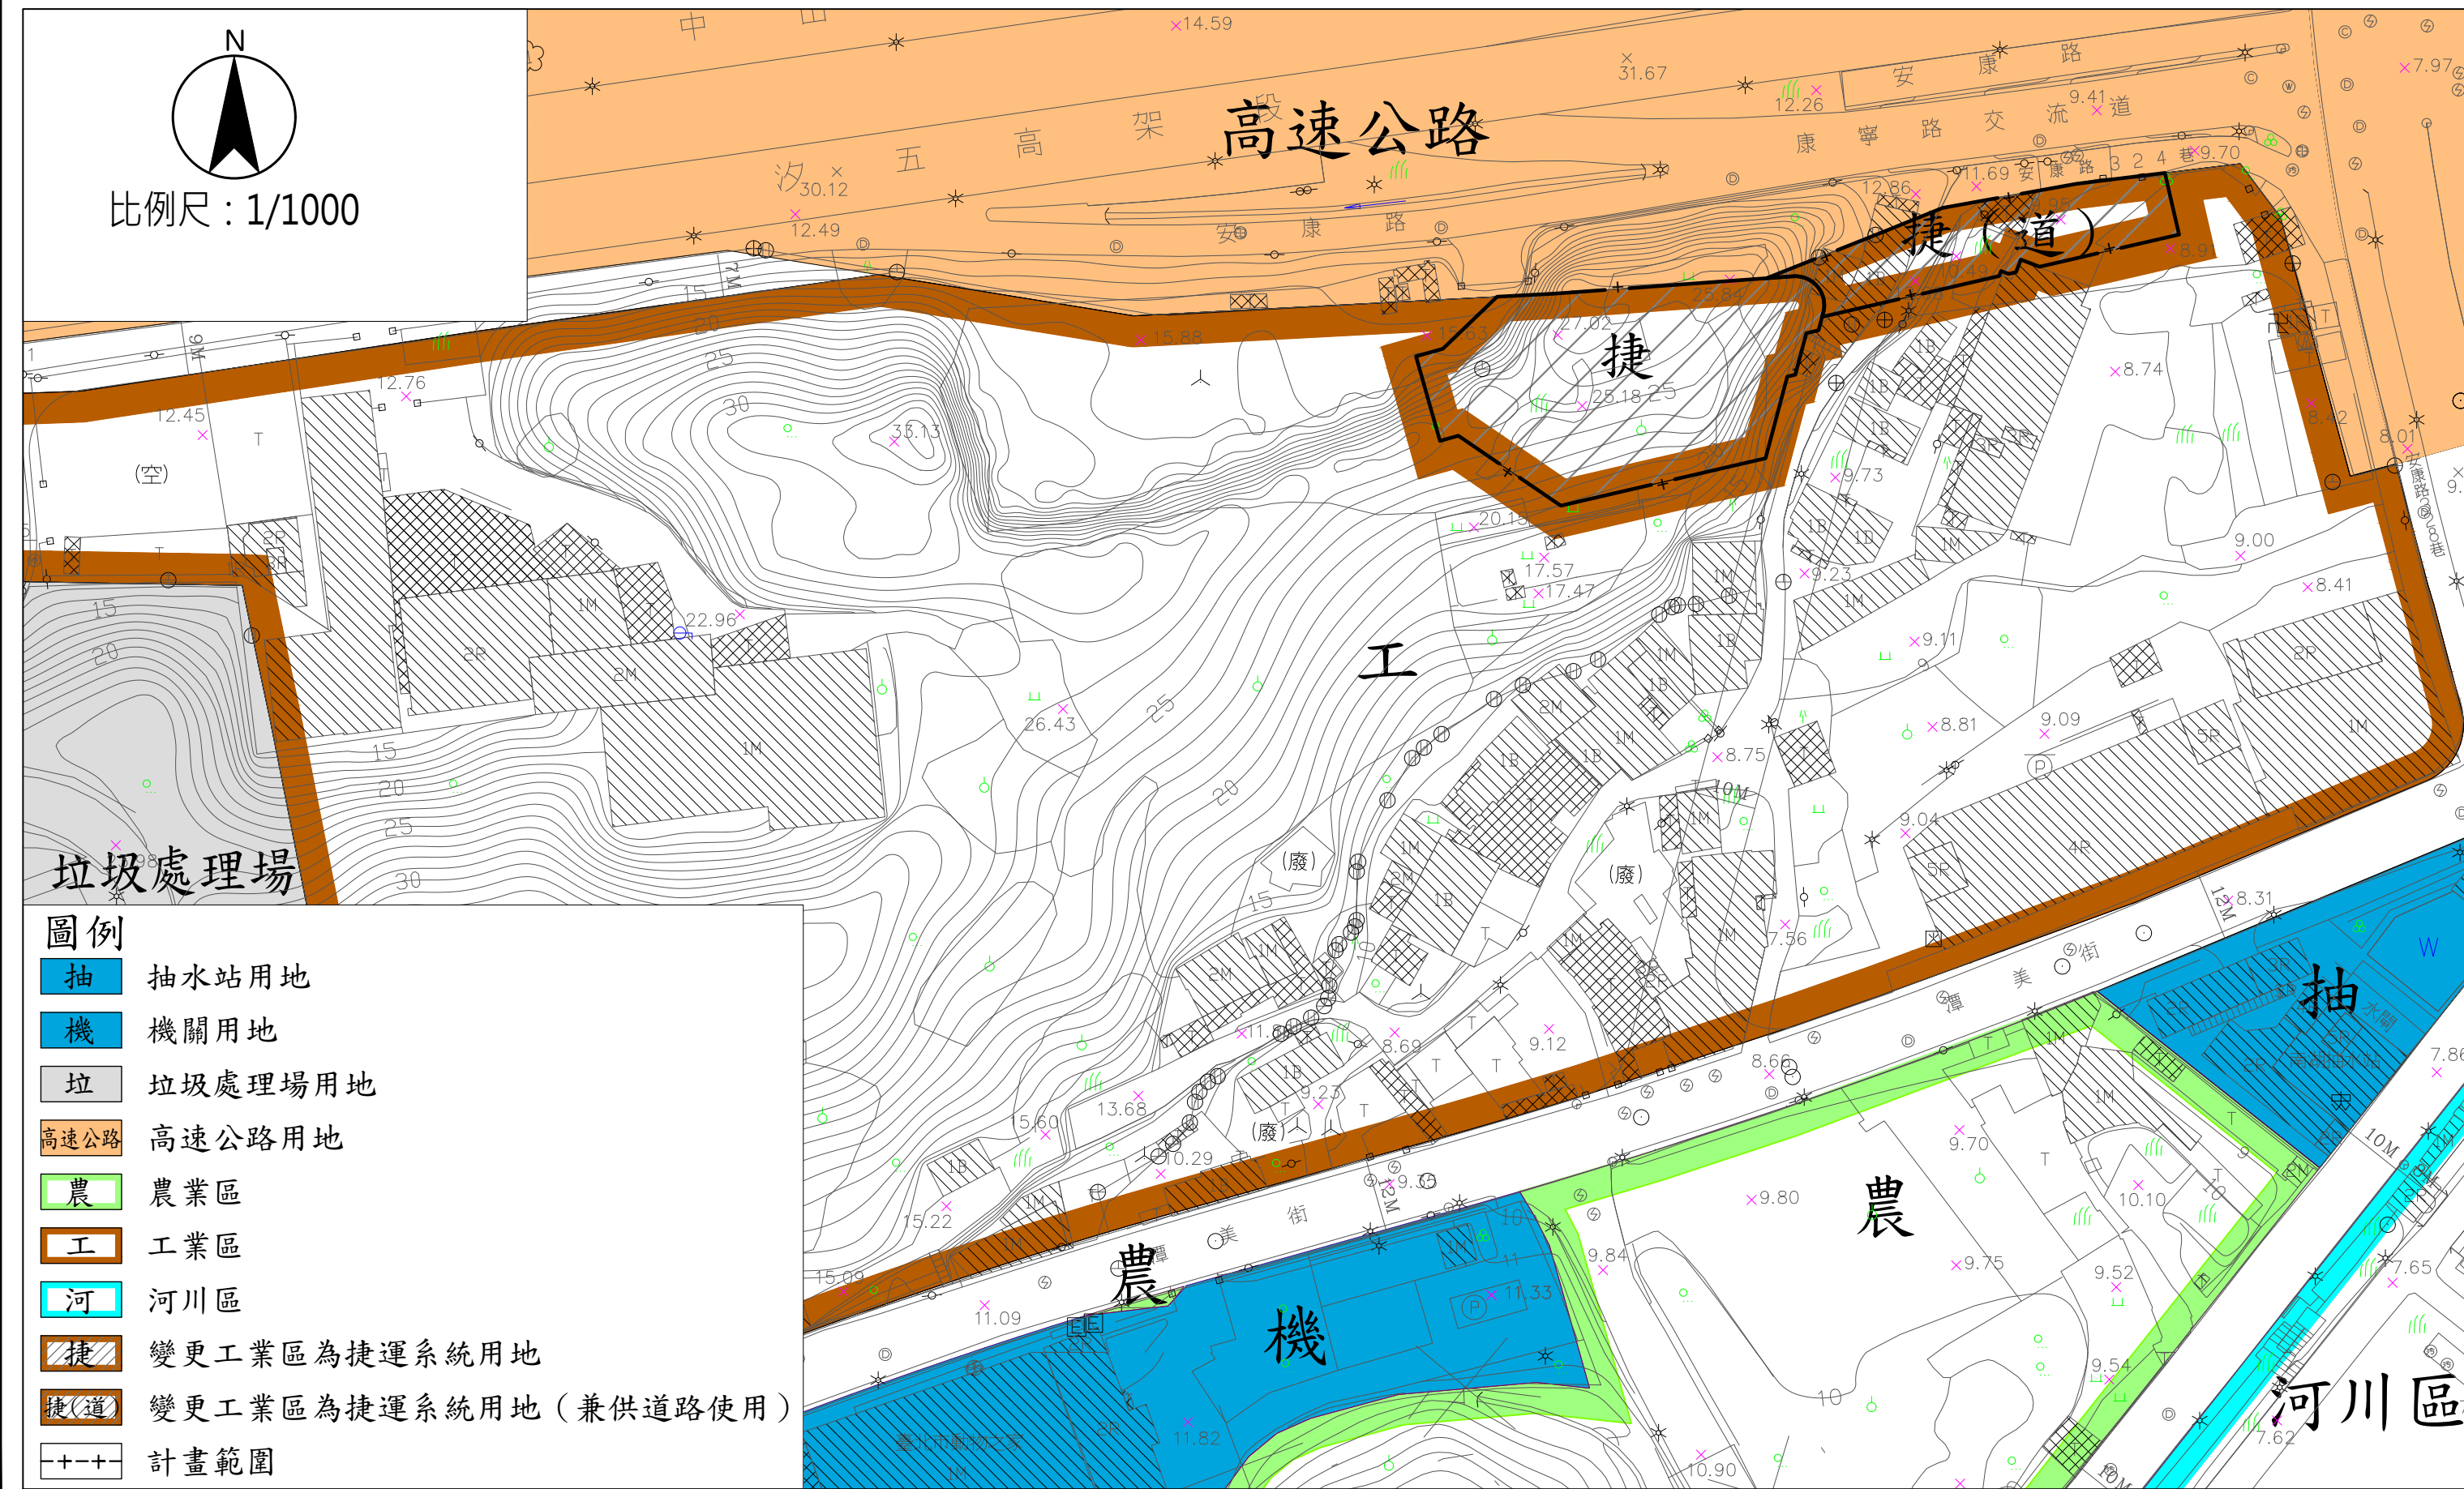

變更臺北市內湖區都市計畫(配合捷運汐止東湖線建設計畫)
工業區及公園用地為捷運系統用地及捷運系統用地(兼供道路使用)主要計畫案
計畫圖(編號2:SB10-SB11)

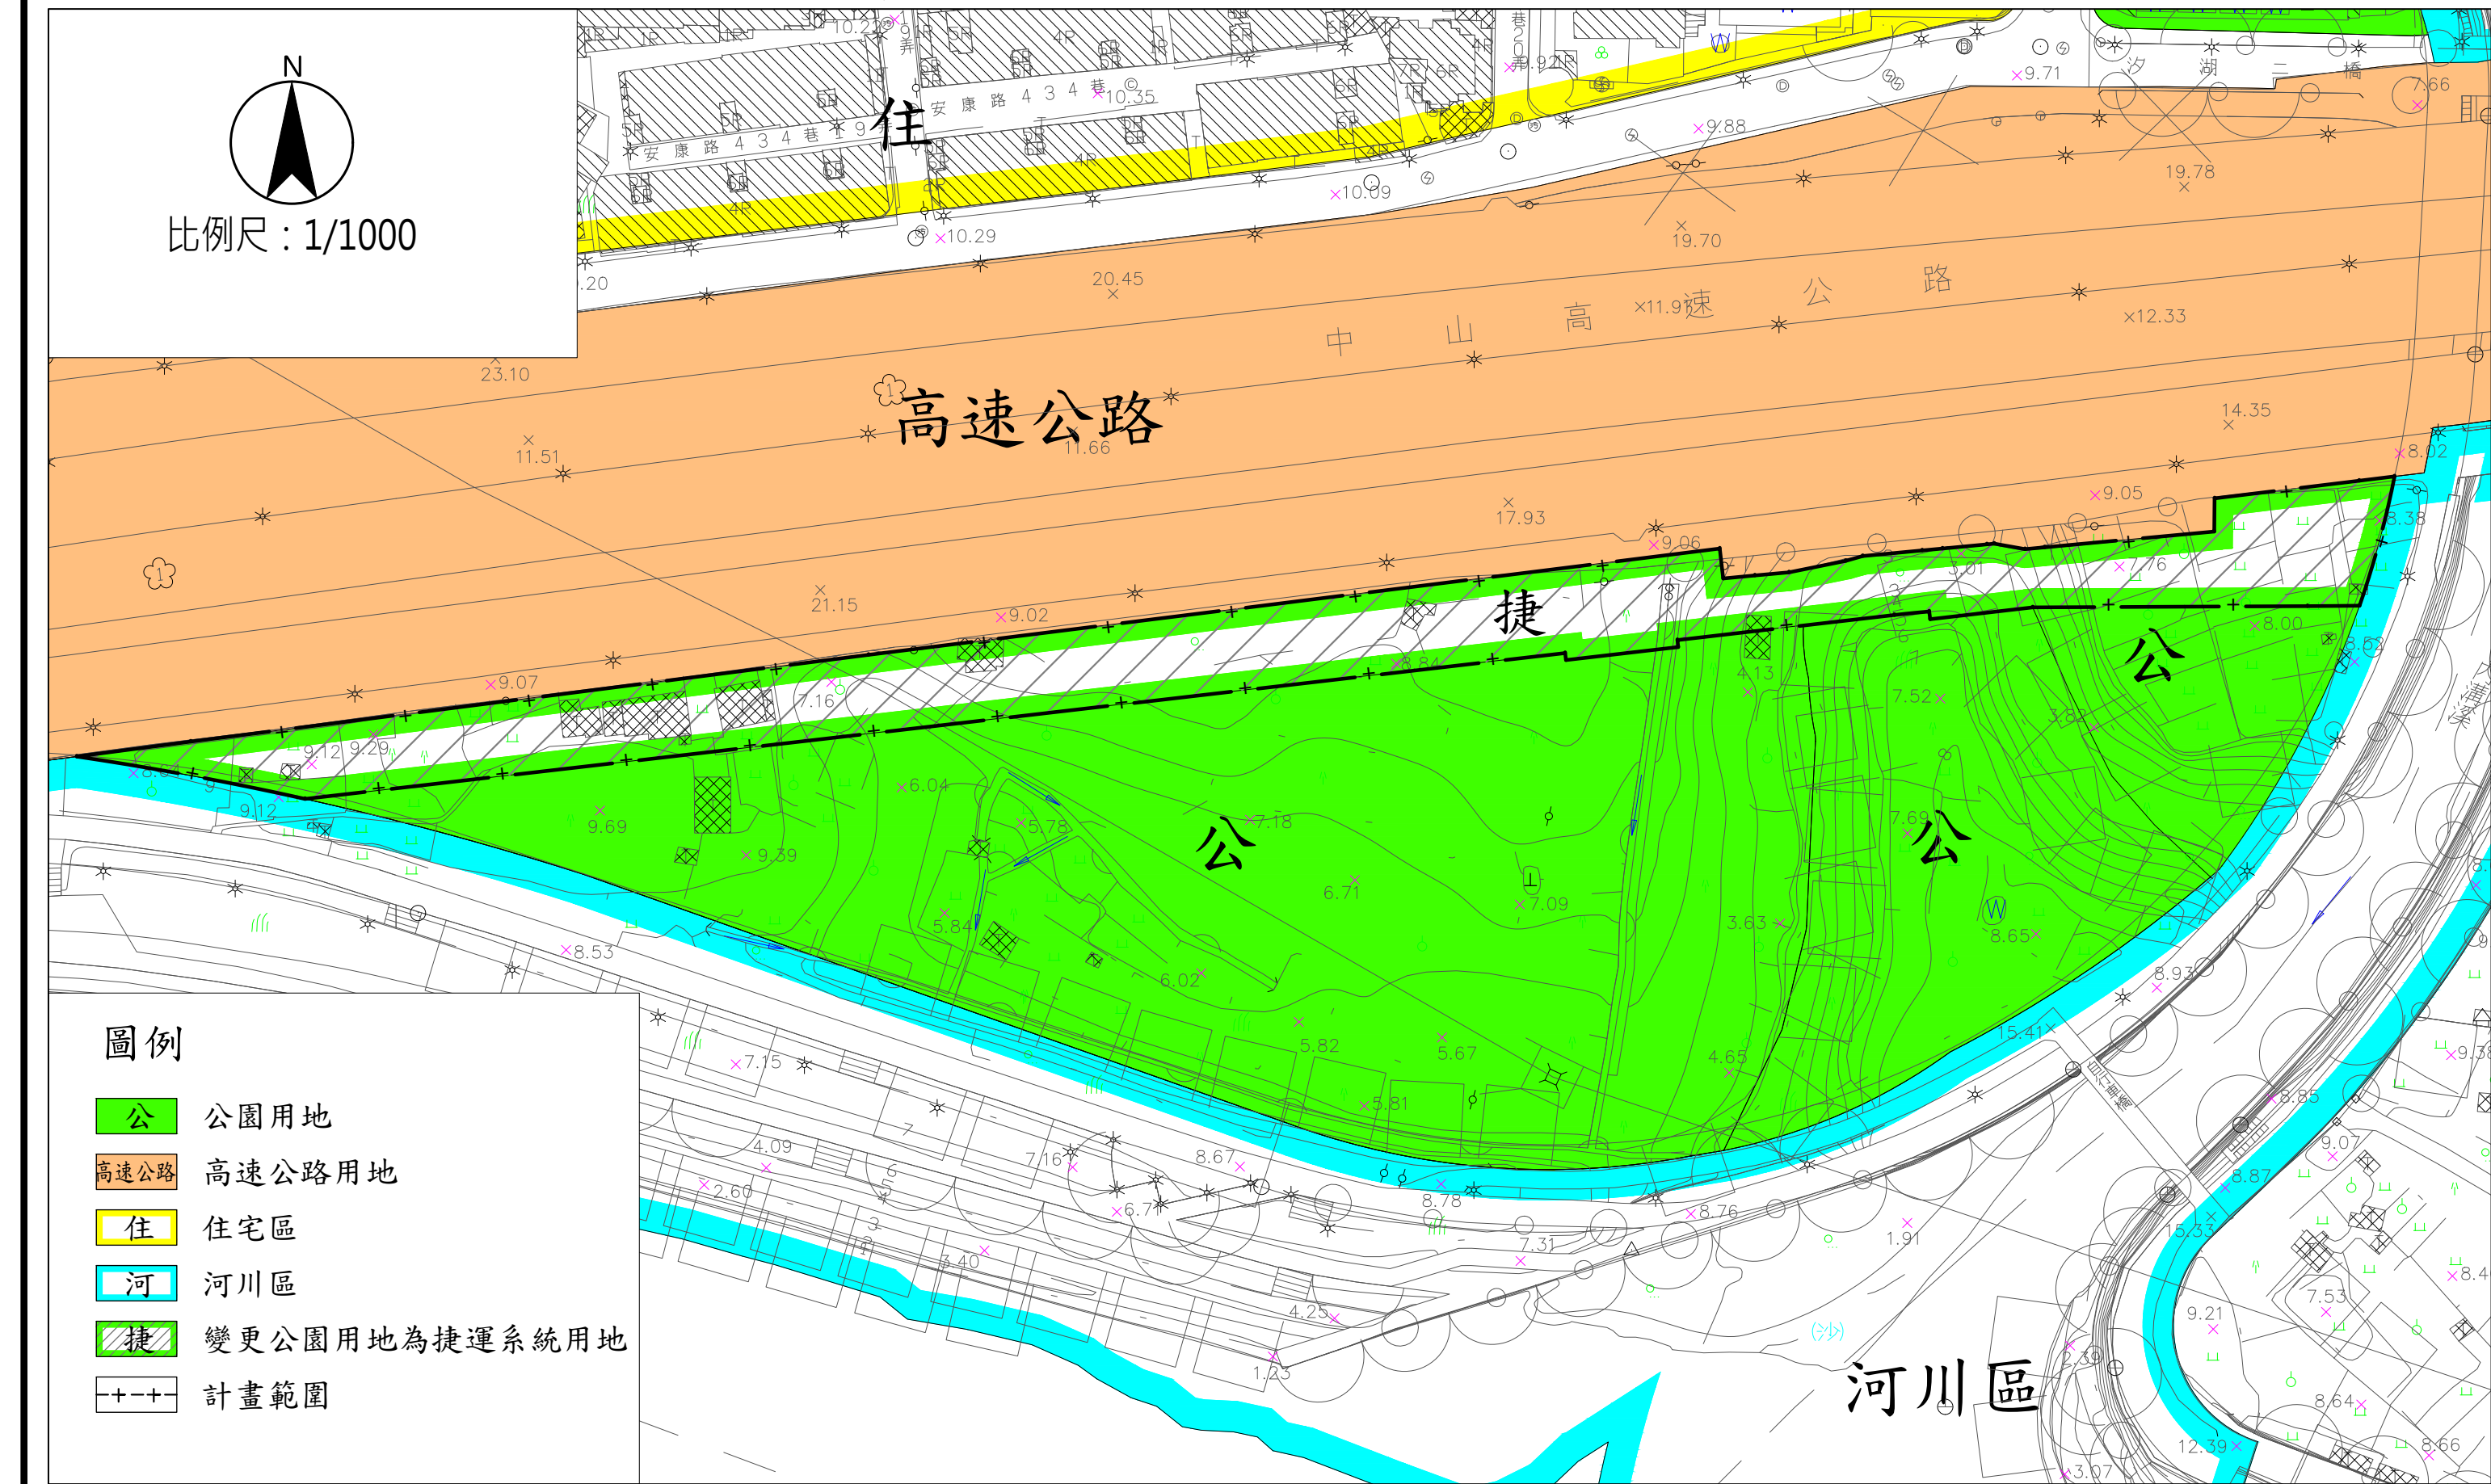

變更臺北市內湖區都市計畫(配合捷運汐止東湖線建設計畫)

工業區及公園用地為捷運系統用地及捷運系統用地(兼供道路使用)主要計畫案計畫圖-上空穿越

