
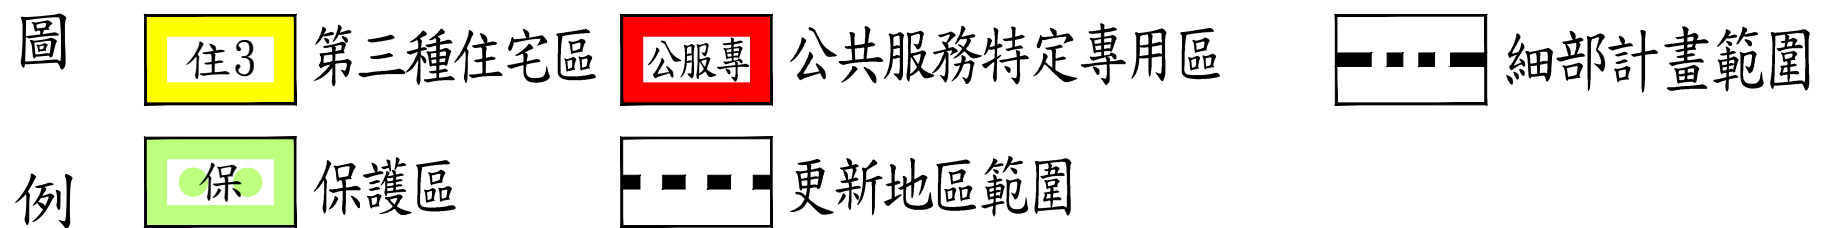


擬定臺北市信義區福德段四小段395-1地號等 第三種住宅區細部計畫及劃(訂)定都市更新地區暨更新計畫案計畫圖

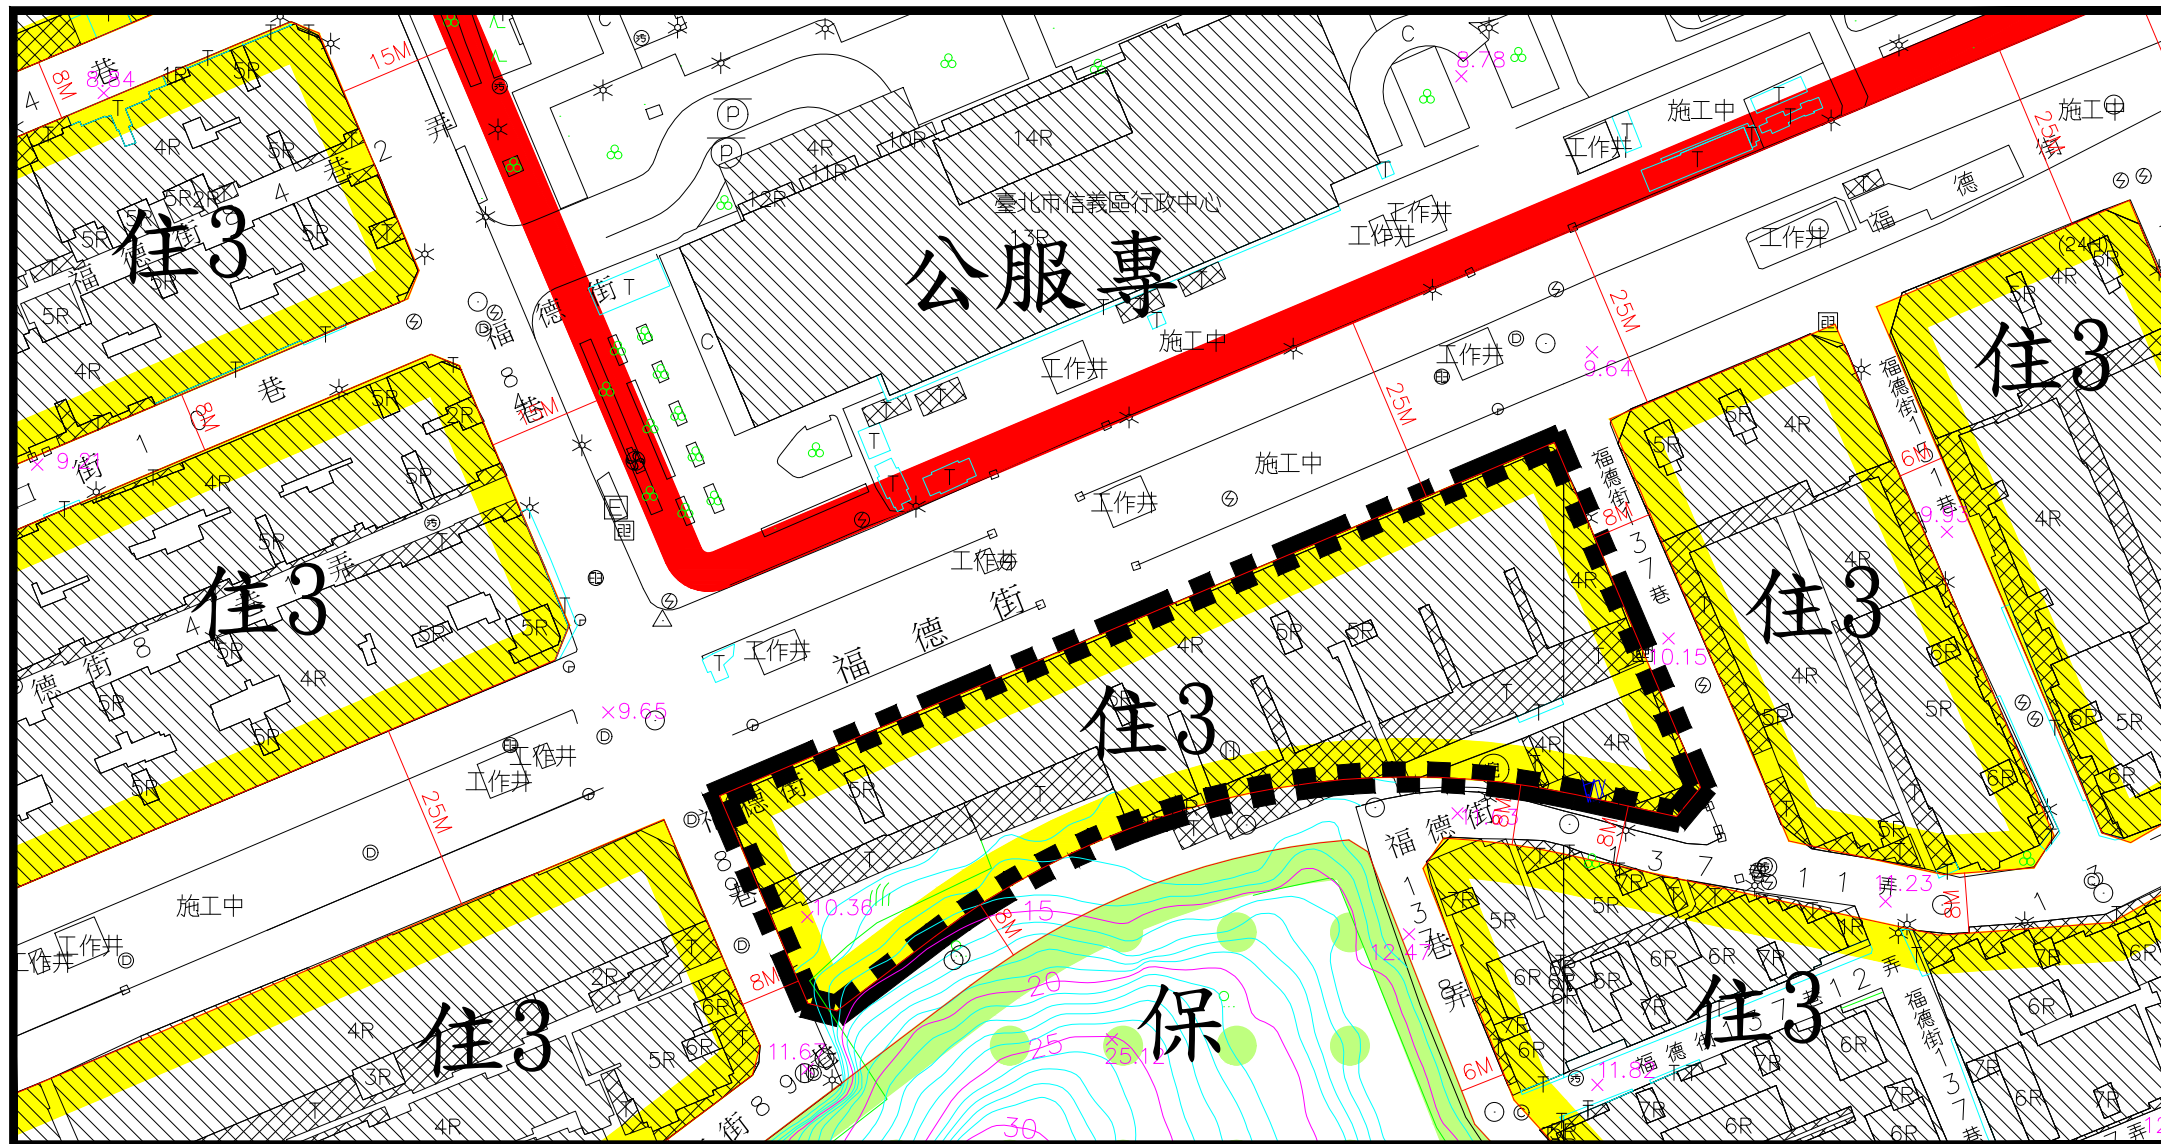

臺北市政府 都市發展局
業務主管
承辦人員

繪圖員
校對者