


變更臺北市南港區南港段一小段645-1地號等住宅區(供住宅使用)為住宅區(供住宅使用)(特)細部計畫案計畫圖

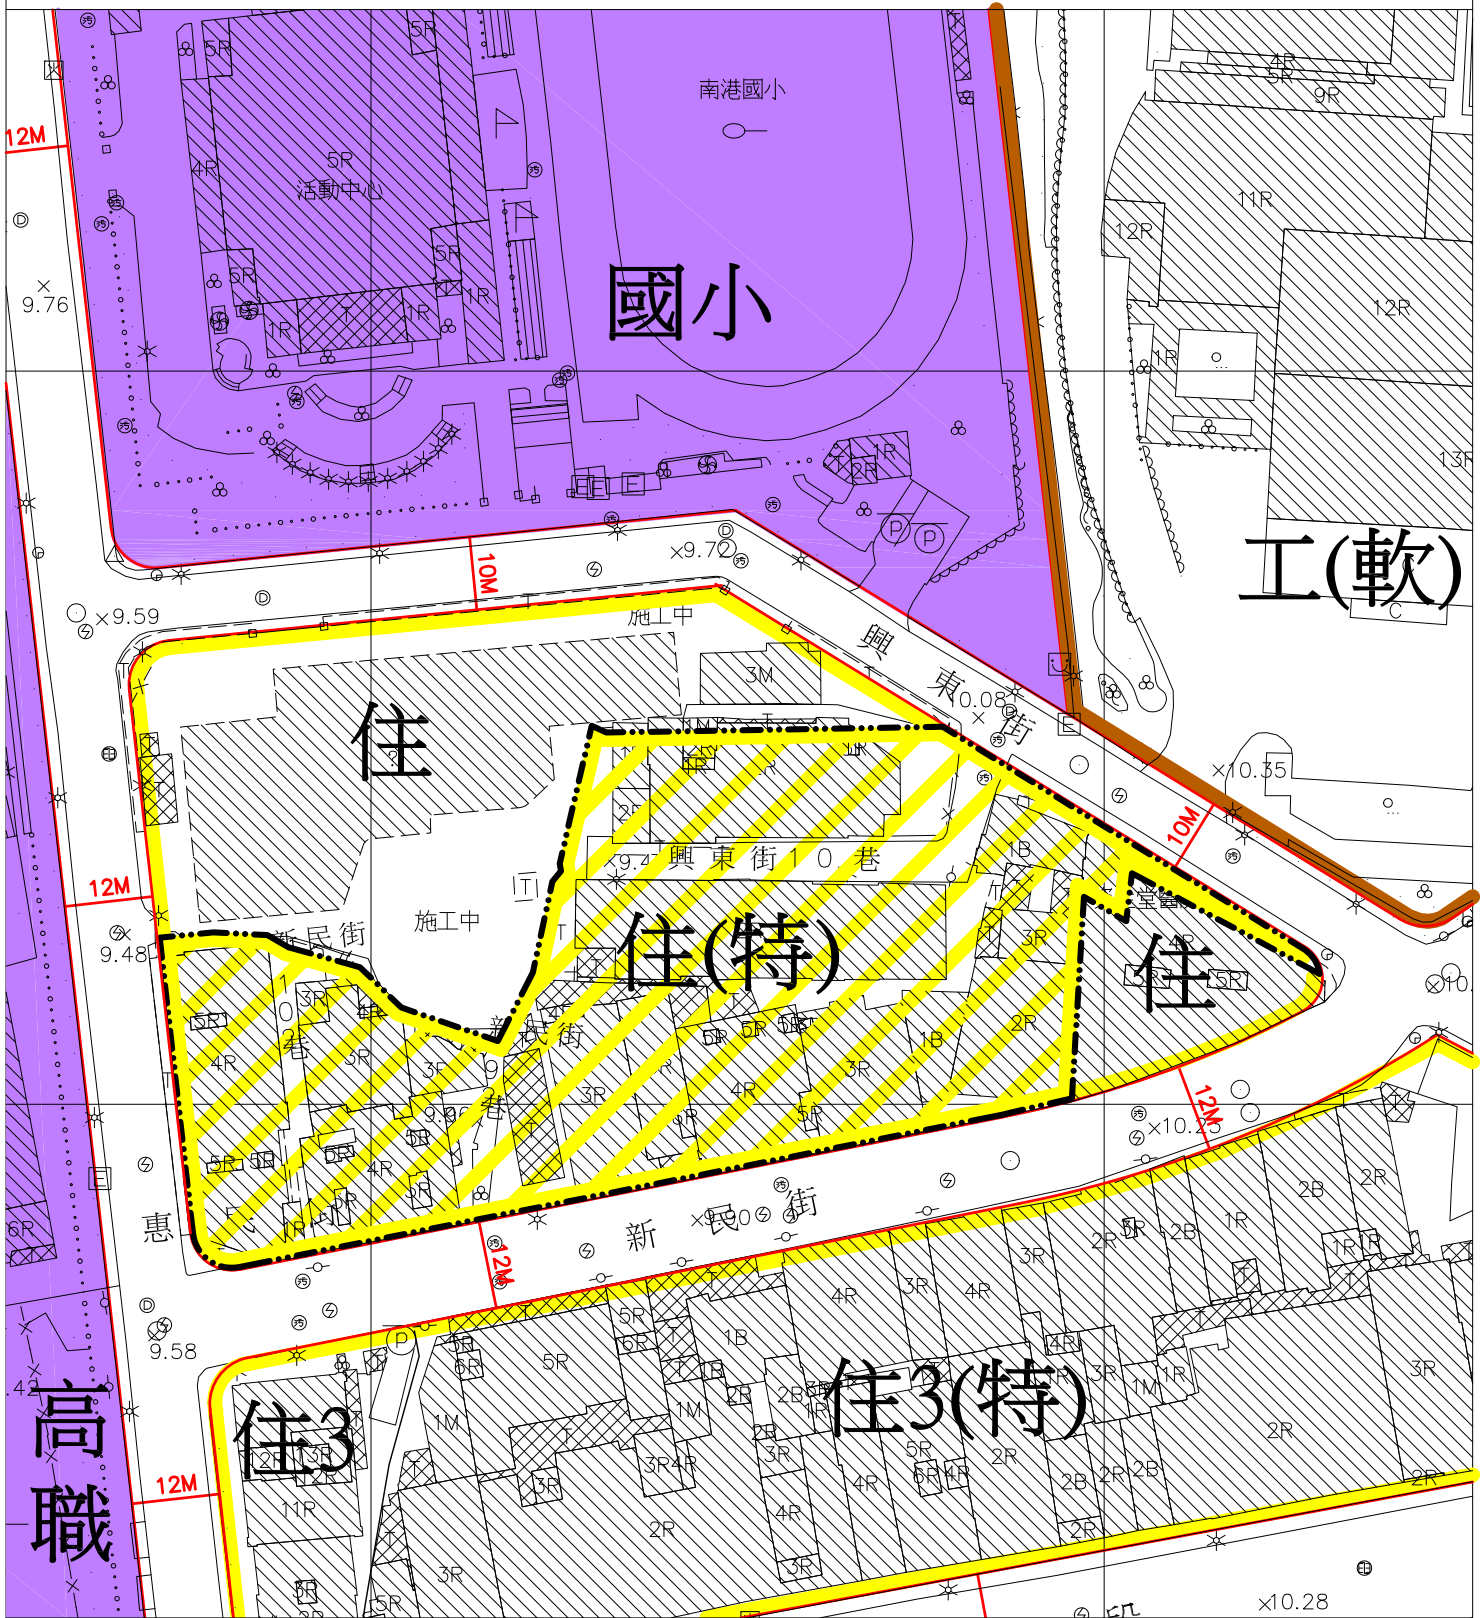

圖例



計畫範圍



軟體工業園區
(供軟體工業使用)



國小 國小用地



高職 高職用地




住宅區
(供住宅使用)



變更住宅區(供住宅使用)
為住宅區(供住宅使用)(特)



第三種住宅區

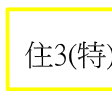

第三種住宅區(特)

N



比例尺1/1000

臺北市政府 都市發展局
業務主管
承辦人員

繪圖員
校對者