


臺北市文山區都市計畫主要計畫（第二次通盤檢討）案內編號「主萬02」案計畫圖

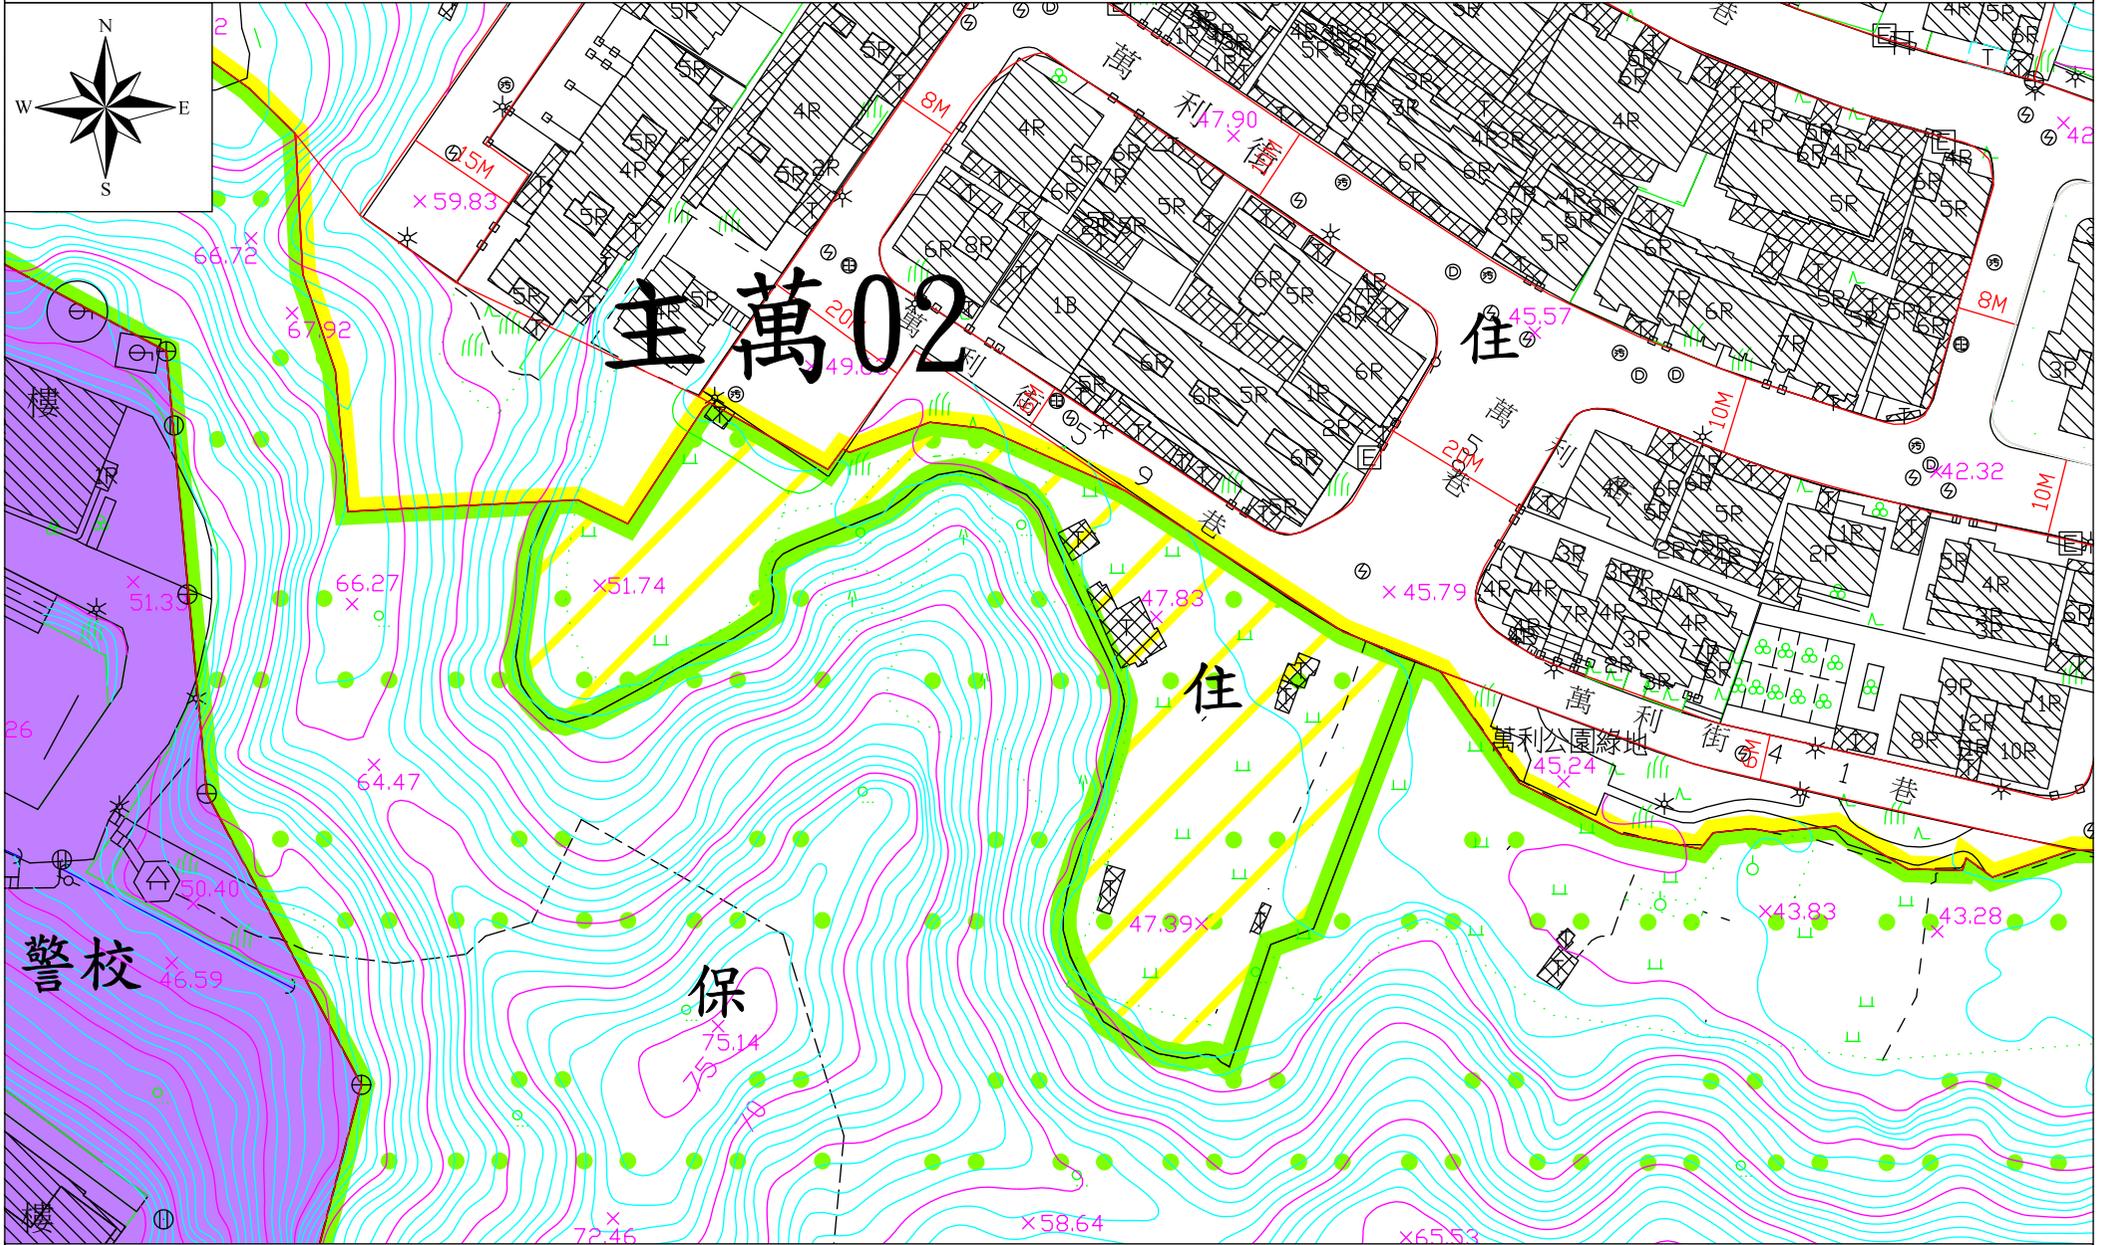

圖例 住 住宅區 保 保護區 警校 警察學校用地 住 變更保護區為住宅區

比例尺：1/1000