


臺北市文山區都市計畫細部計畫（第二次通盤檢討）案（第二階段）計畫圖

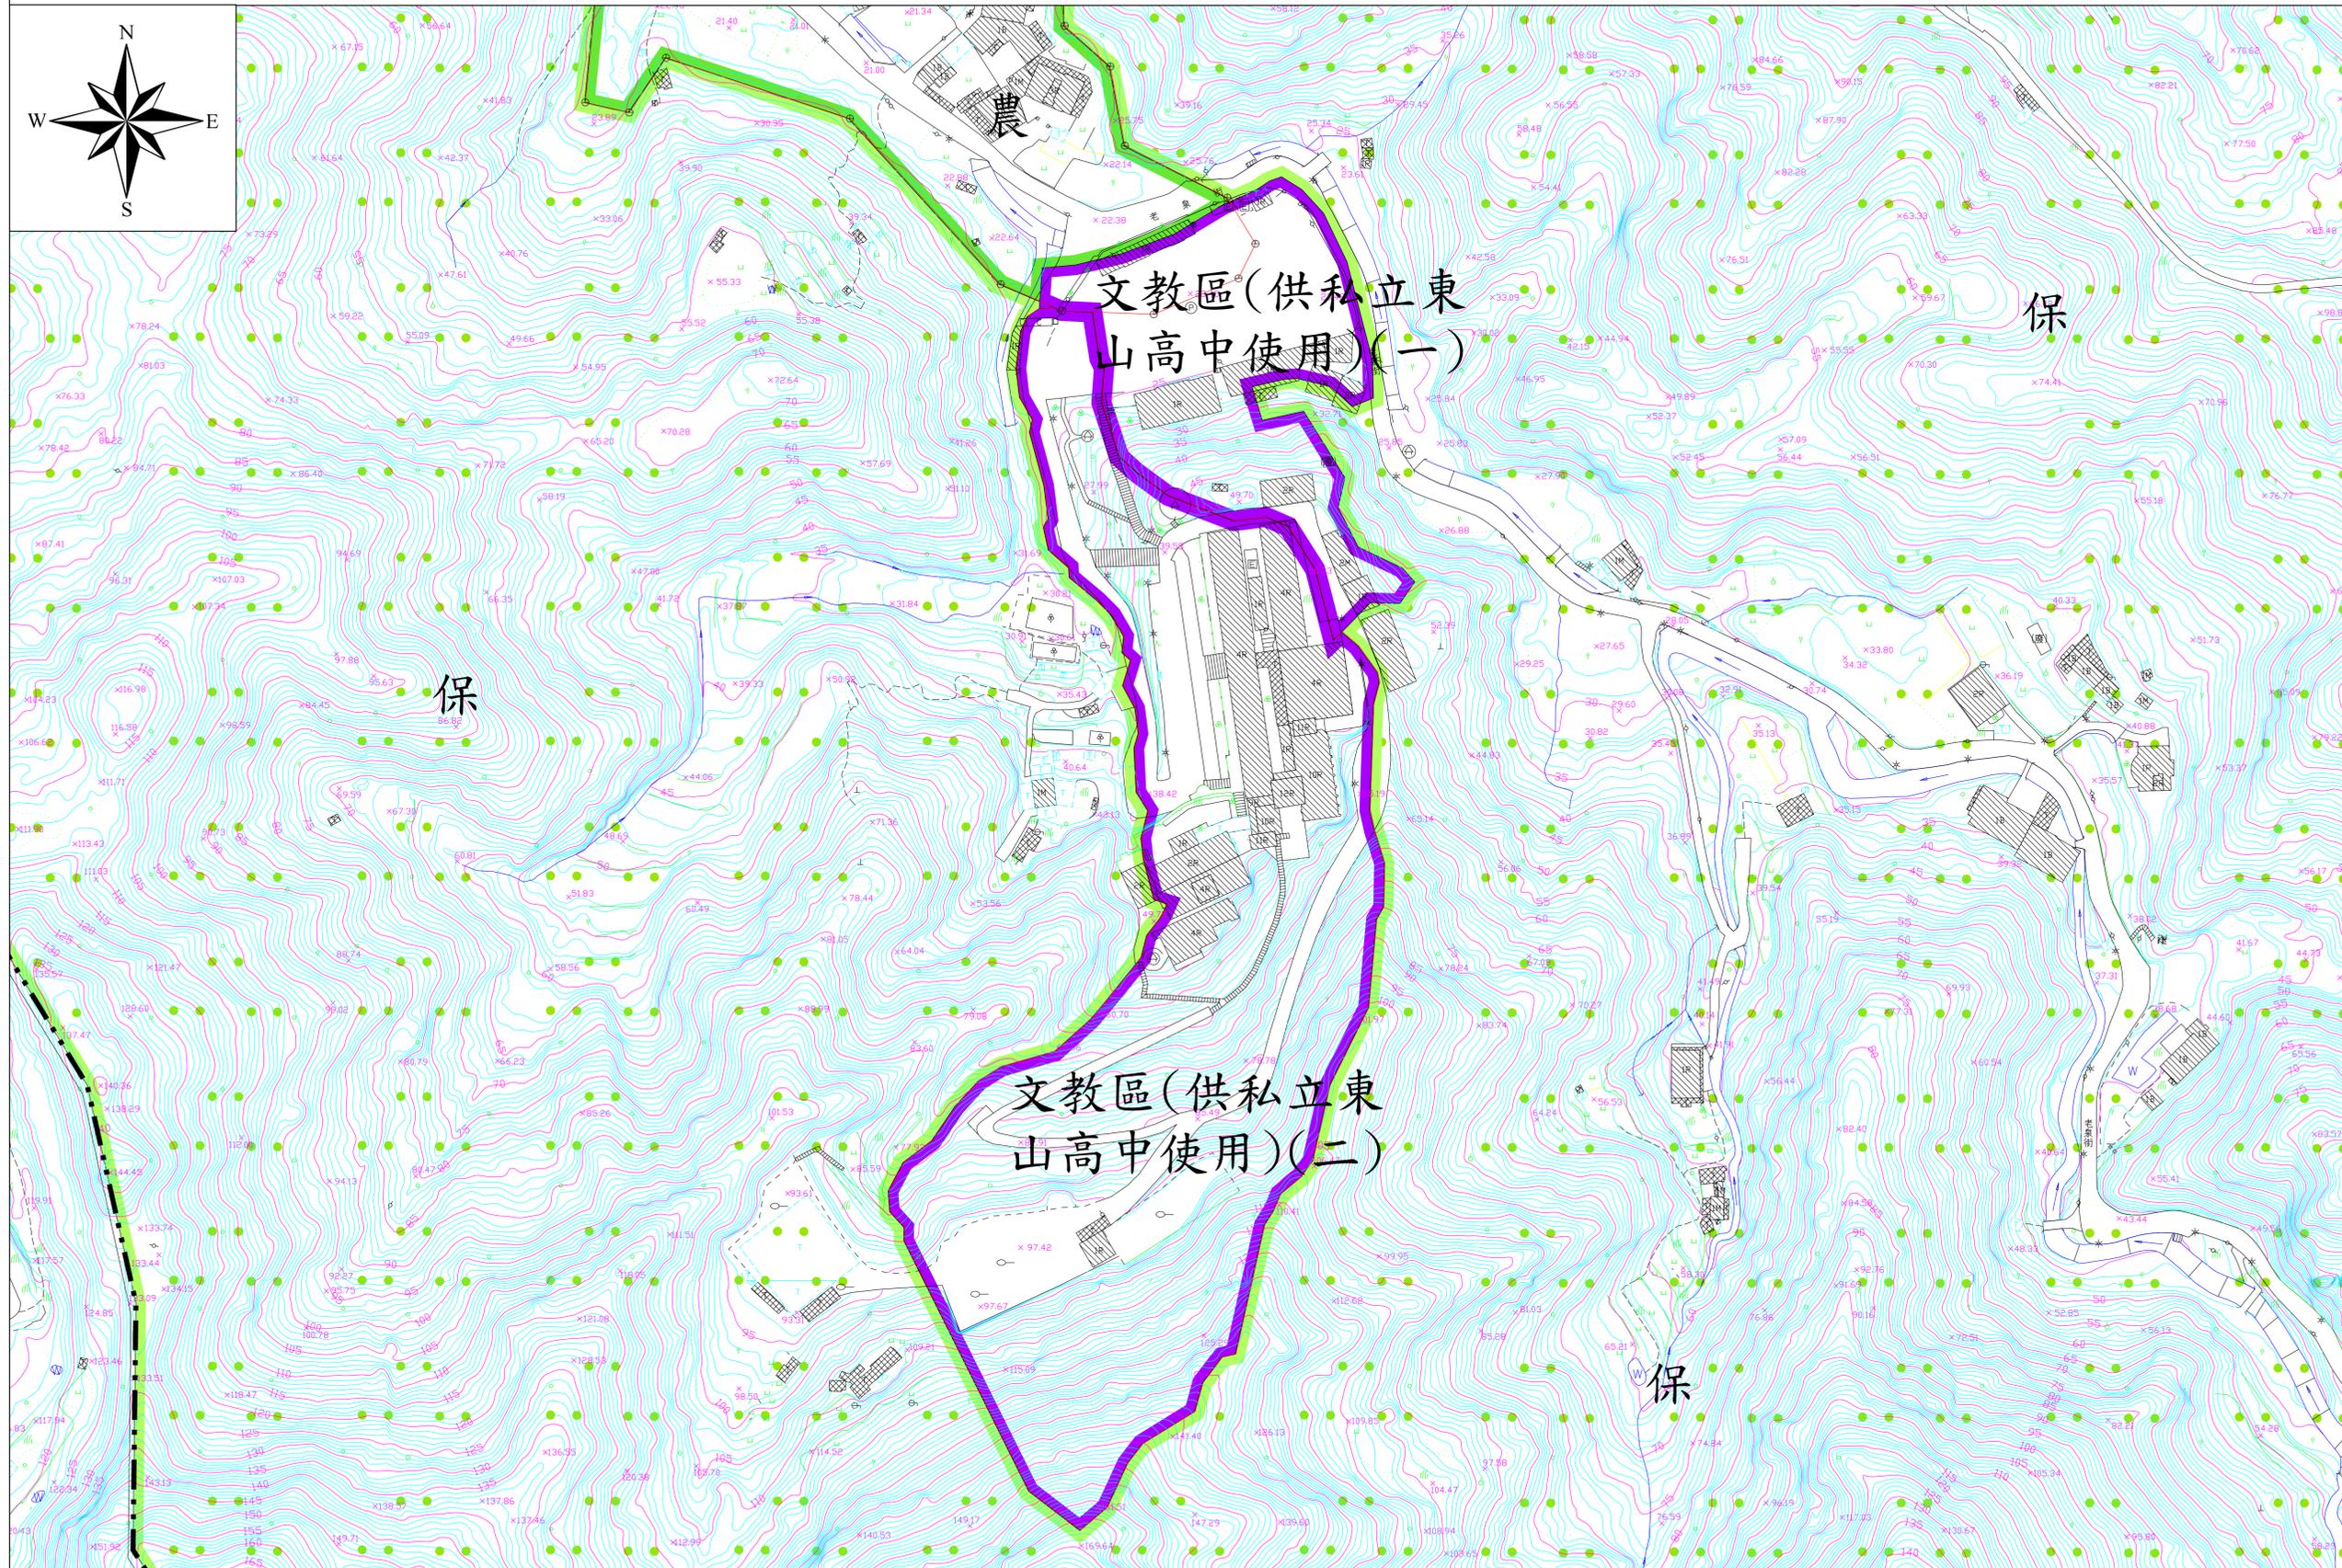

- | | | | |
|----|-------|----------------------|----------------------|
| 圖例 | 計畫範圍 | 農 農業區 | 文教 文教區(供私立東山高中使用)(二) |
| | 保 保護區 | 文教 文教區(供私立東山高中使用)(一) | |

比例尺：1/1000