


臺北市大安區都市計畫通盤檢討（主要計畫） 案（第二階段）計畫圖

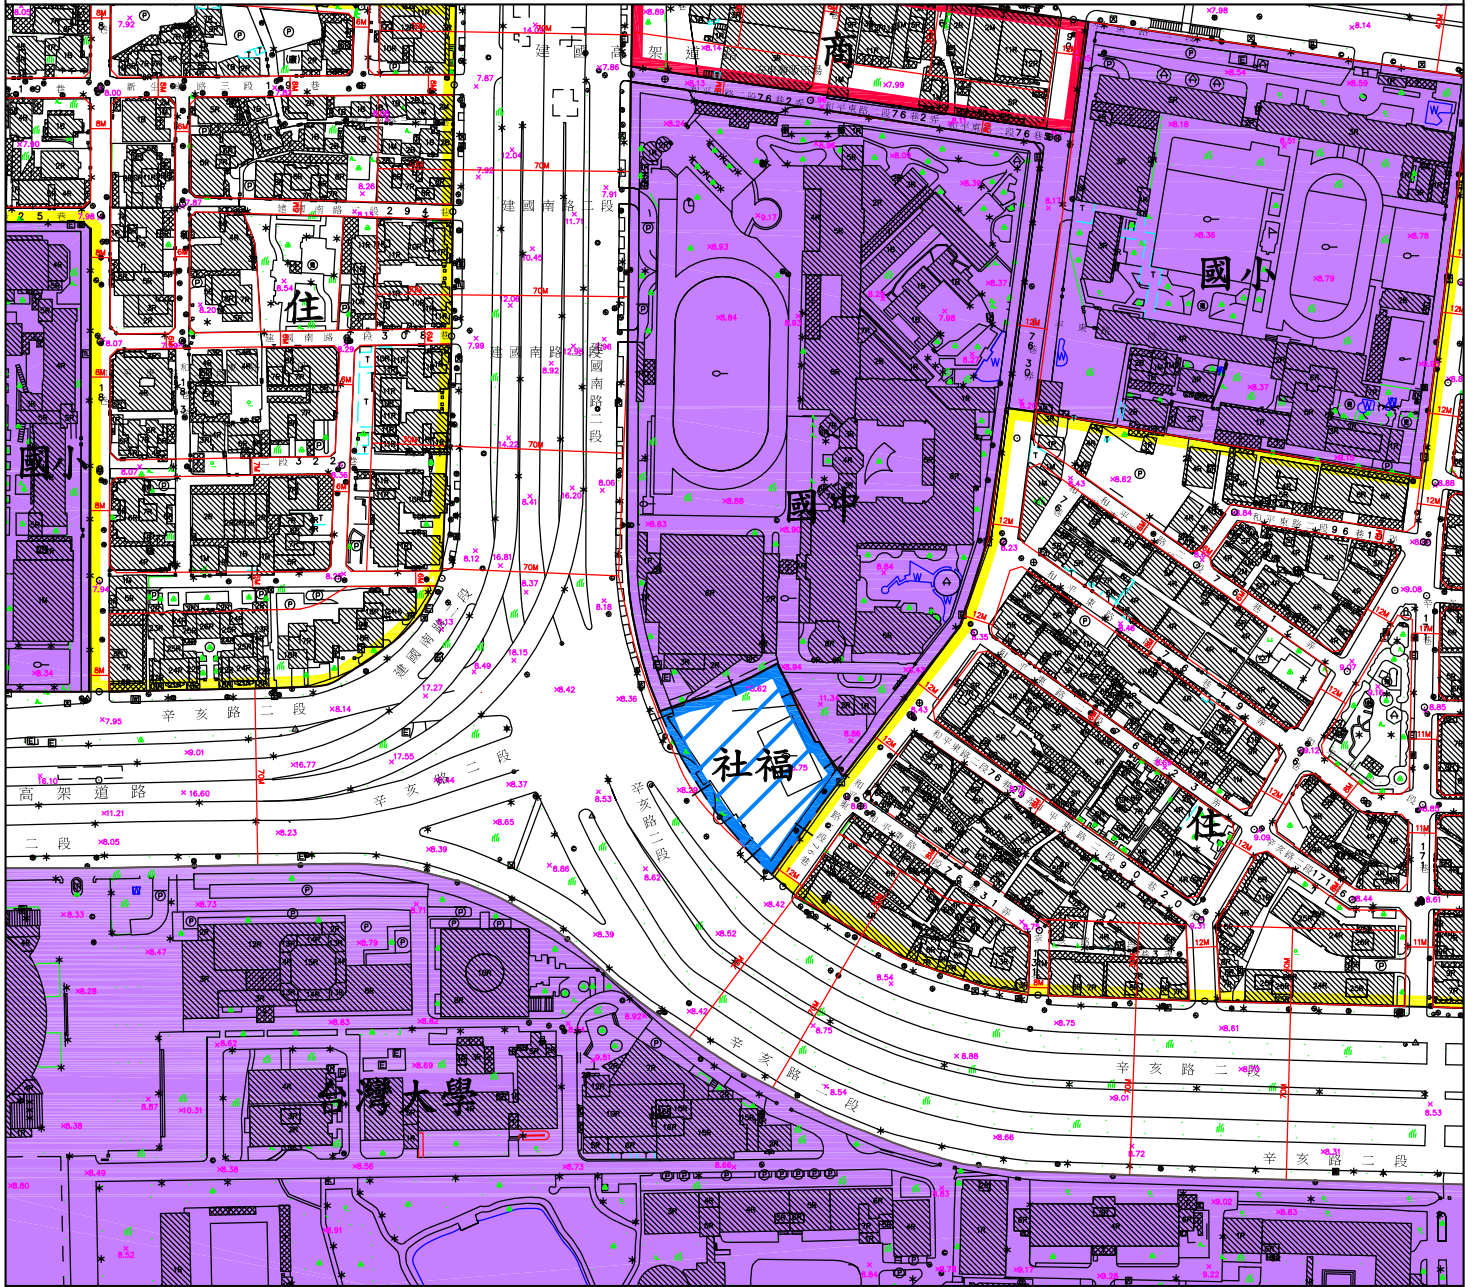

圖例

- 住 住宅區
- 商 商業區
- 國小 國小用地
- 國中 國中用地
- 台灣大學 台灣大學用地

變更圖例

- 社福 變更軍事機關用地為社會福利設施用地
- +— 主要計畫範圍



比例：1/3000