


臺北市政府 公告

發文日期：中華民國113年12月24日
發文字號：府都測字第11330929951號
附件：樁位公告圖、樁位圖及樁位坐標表

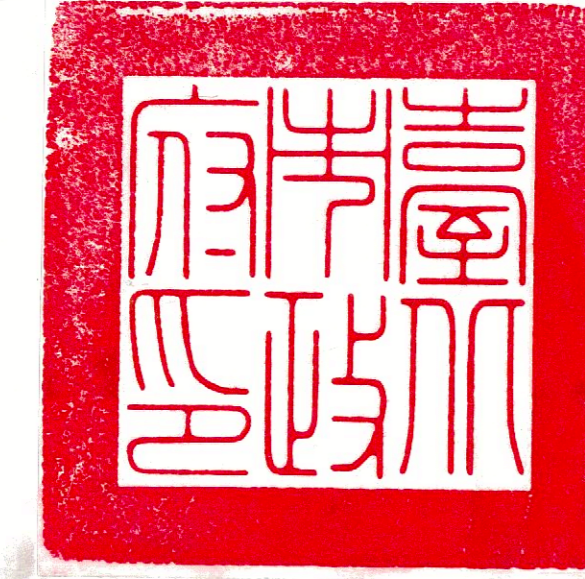

主旨：公告「變更臺北市文山區都市計畫（配合貓空地區人行跨越橋興建工程）保護區及休閒農業特定專用區為交通用地主要計畫案」樁位公告圖、樁位圖及樁位坐標表。

依據：「都市計畫樁測定及管理辦法」第8條及第50條。


公告事項：

- 一、時間：自民國113年12月24日起30天。
- 二、地點：本府公告欄（附件置於本府1樓都市計畫工作站）、臺北市文山區公所公告欄（無附件）及刊登本府公報（無附件）。
- 三、公告期間內，土地權利關係人如認為樁位測定錯誤時，請向本府（都市發展局）繳費申請複測。

市長 蔣萬安

本案依分層負責規定授權人員決行

「變更臺北市文山區都市計畫（配合貓空地區人行跨越橋興建工程）保護區及休閒農業特定專用區為交通用地主要計畫案」樁位公告圖

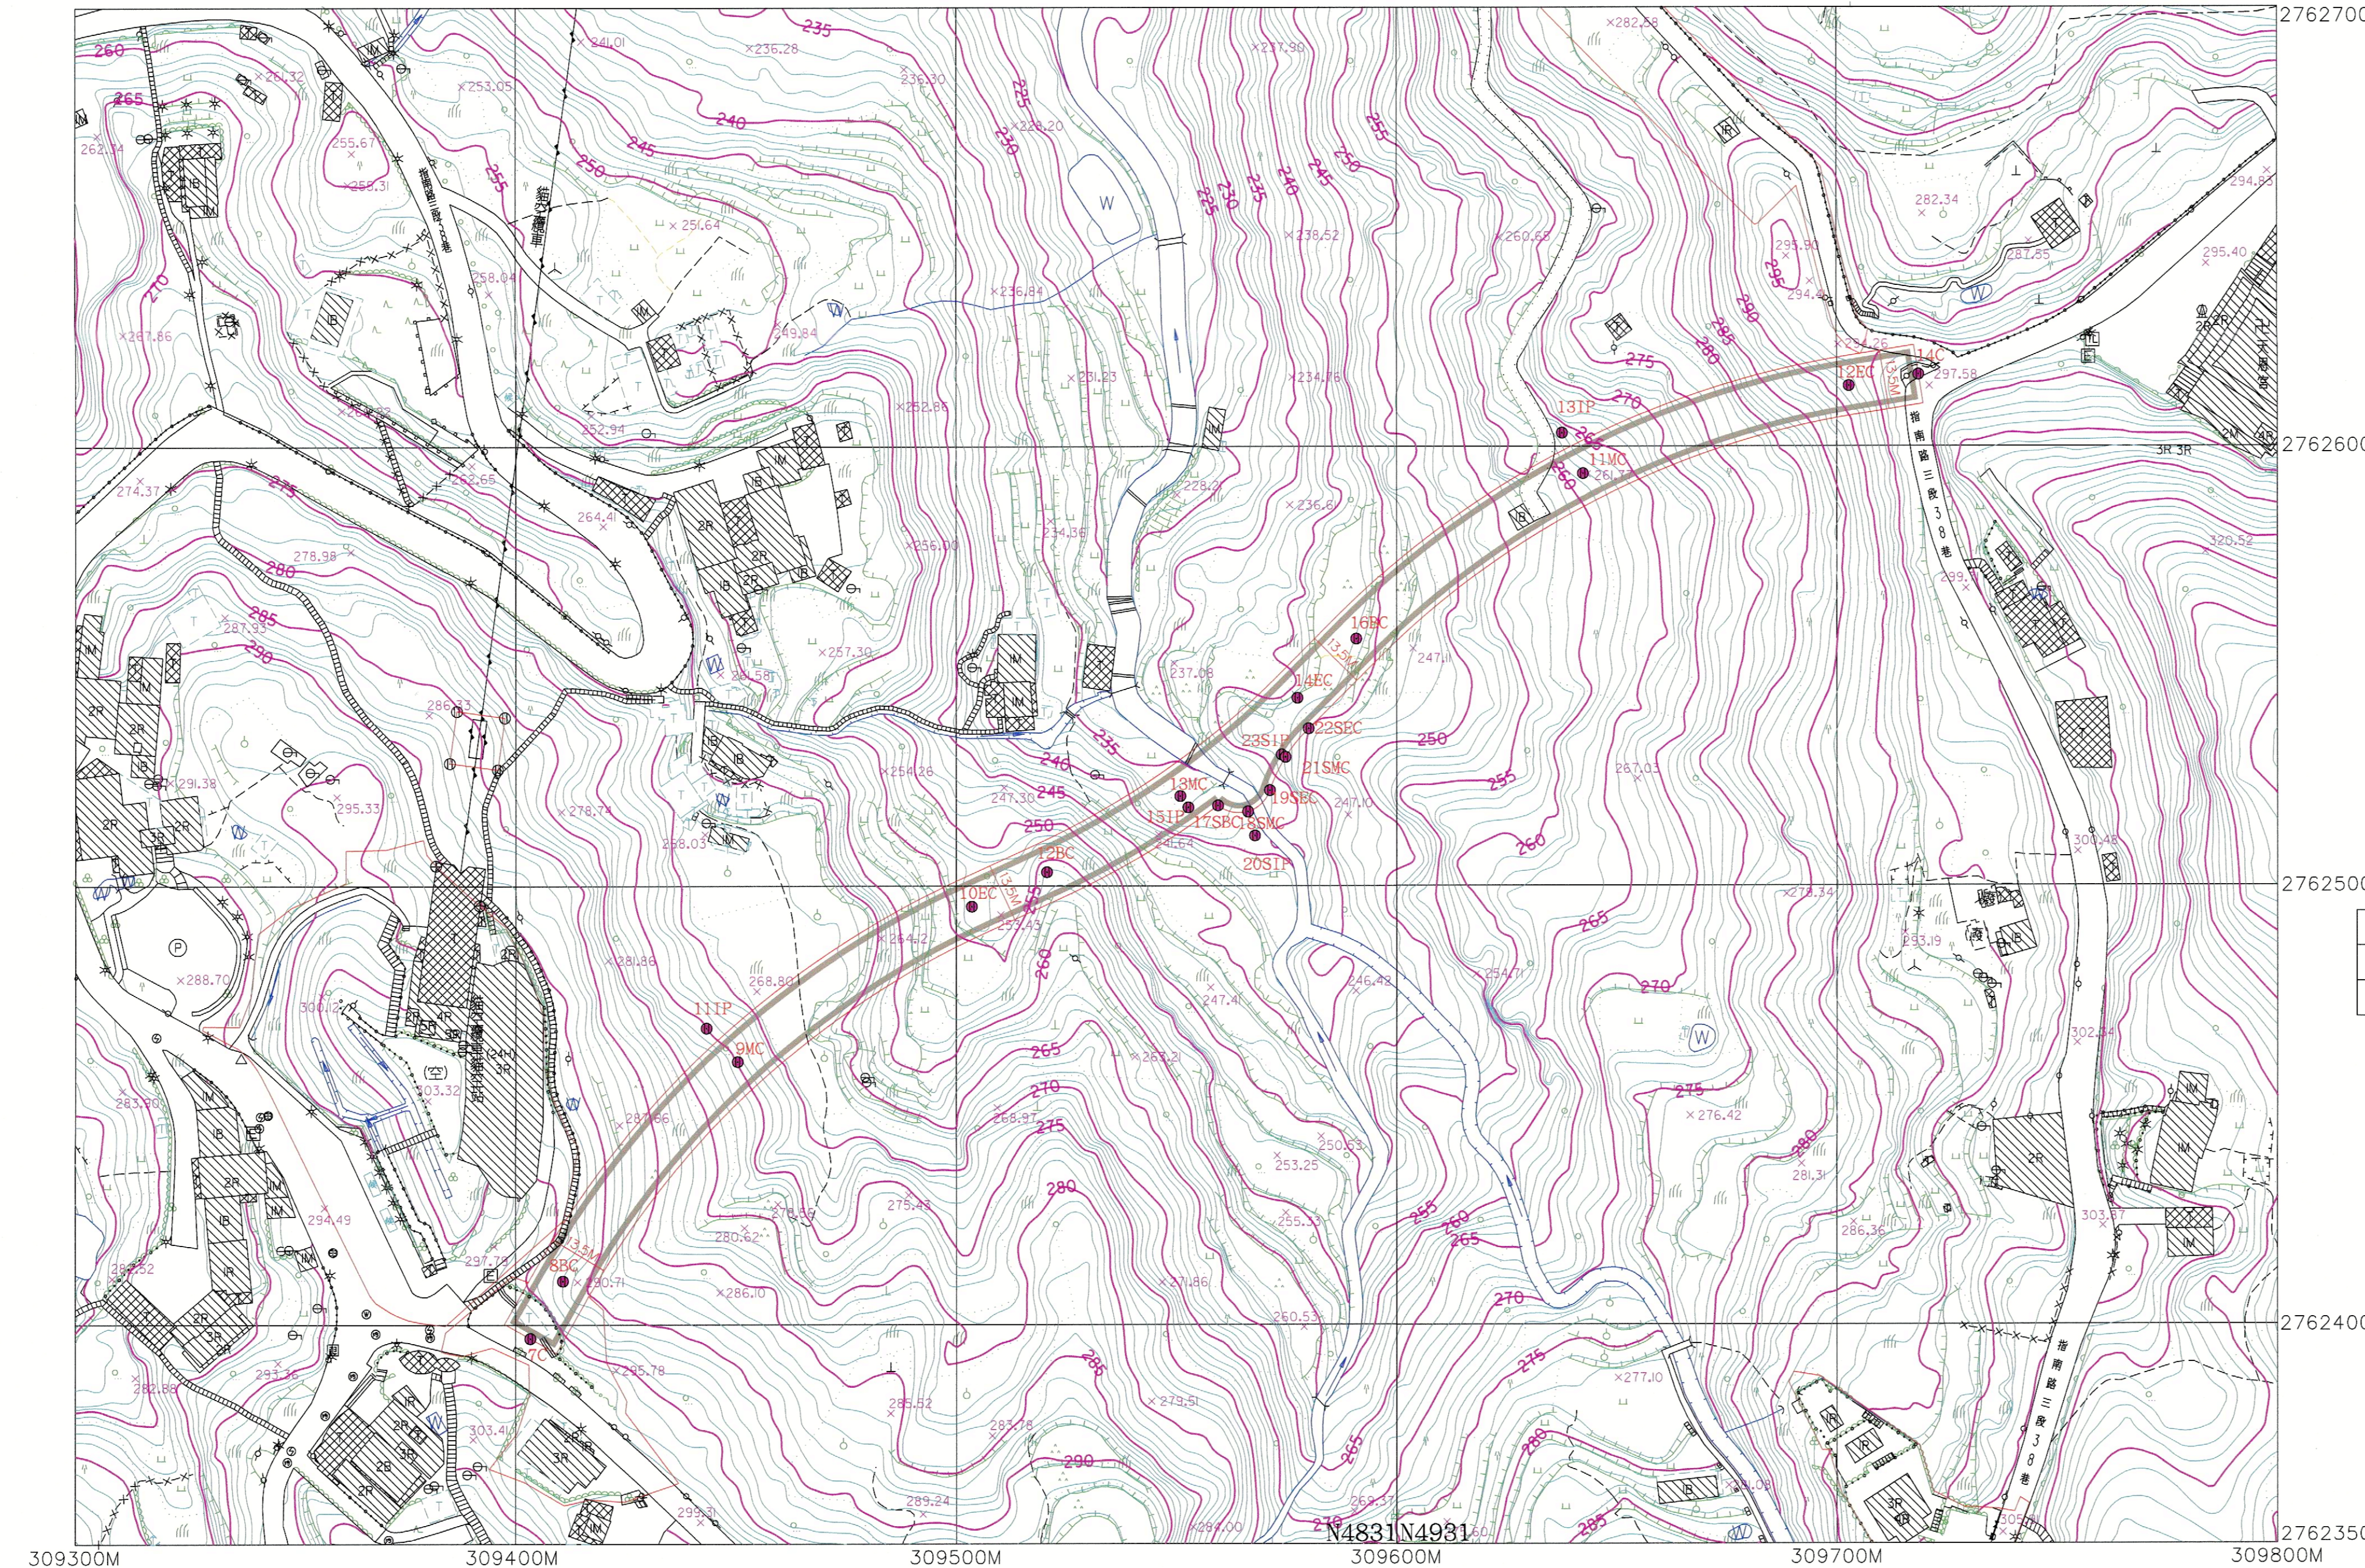

臺北市都市計畫樁位圖 TWD97

