廢止臺北市北投區開明段二小段530-2地號(大同街228巷)部分現有巷道案


申請地號	臺北市北投區開明段二小段　530-2 地號等1筆
申請人	陳０男　等6名
使用分區	第三種住宅區



位　置　圖 SCALE=1:3000

圖　例


- 申請基地
- 廢止現有巷道範圍
- 建築線
- 地界線
- 現有巷道
- 現有房屋
- 建築主要出入口
- 第三種商業區
- 第三種商業區(原屬第三種住宅區)
- 第三種住宅區
- 綠地用地
- 排水溝用地
- 機關用地
- 建築計畫配置

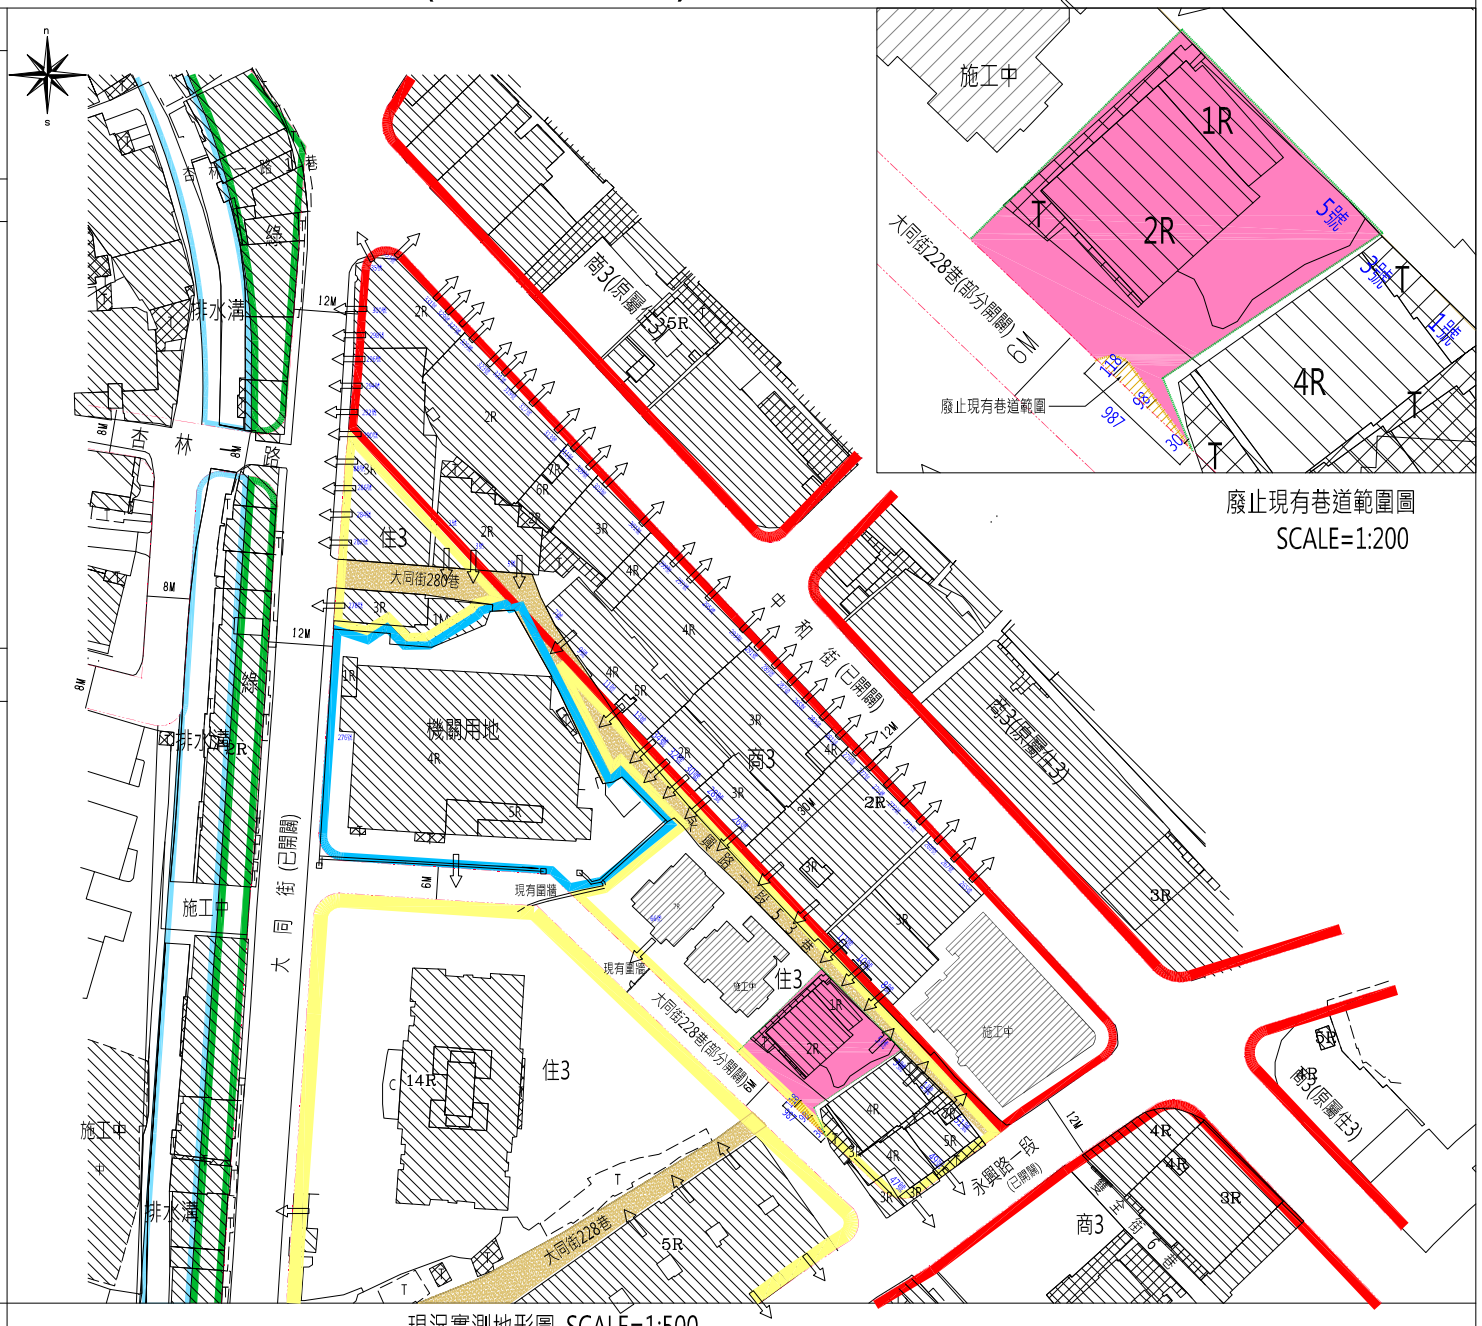


現況實測地形圖 SCALE=1:500

廢止現有巷道範圍圖
SCALE=1:200

廢止臺北市北投區開明段二小段530-2地號(大同街228巷)部分現有巷道案

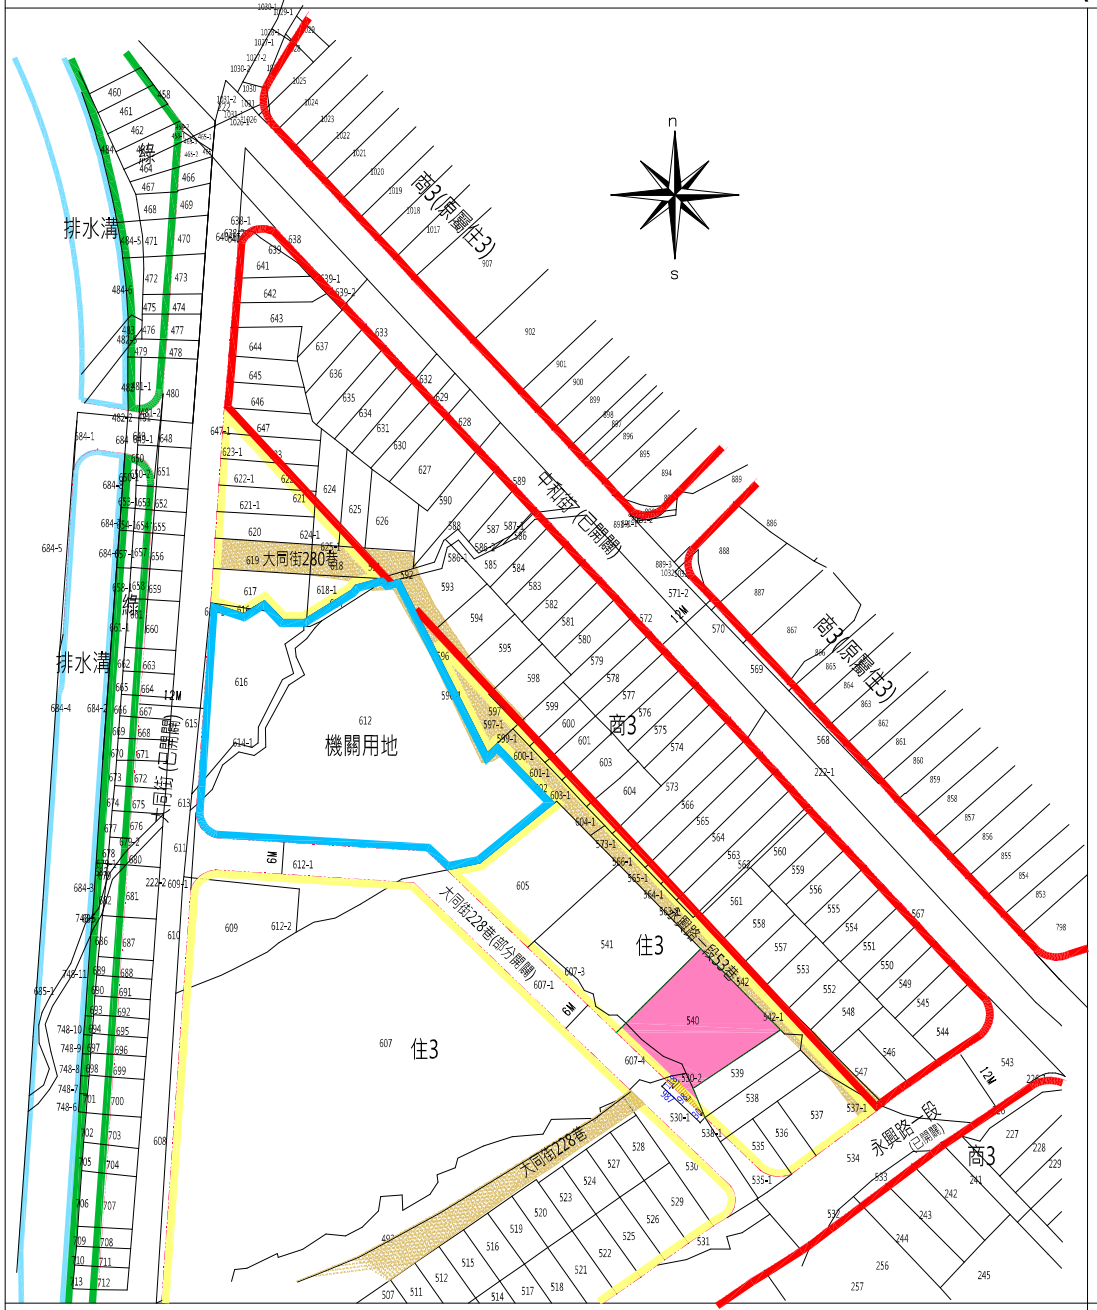

地籍套繪圖 SCALE=1:500

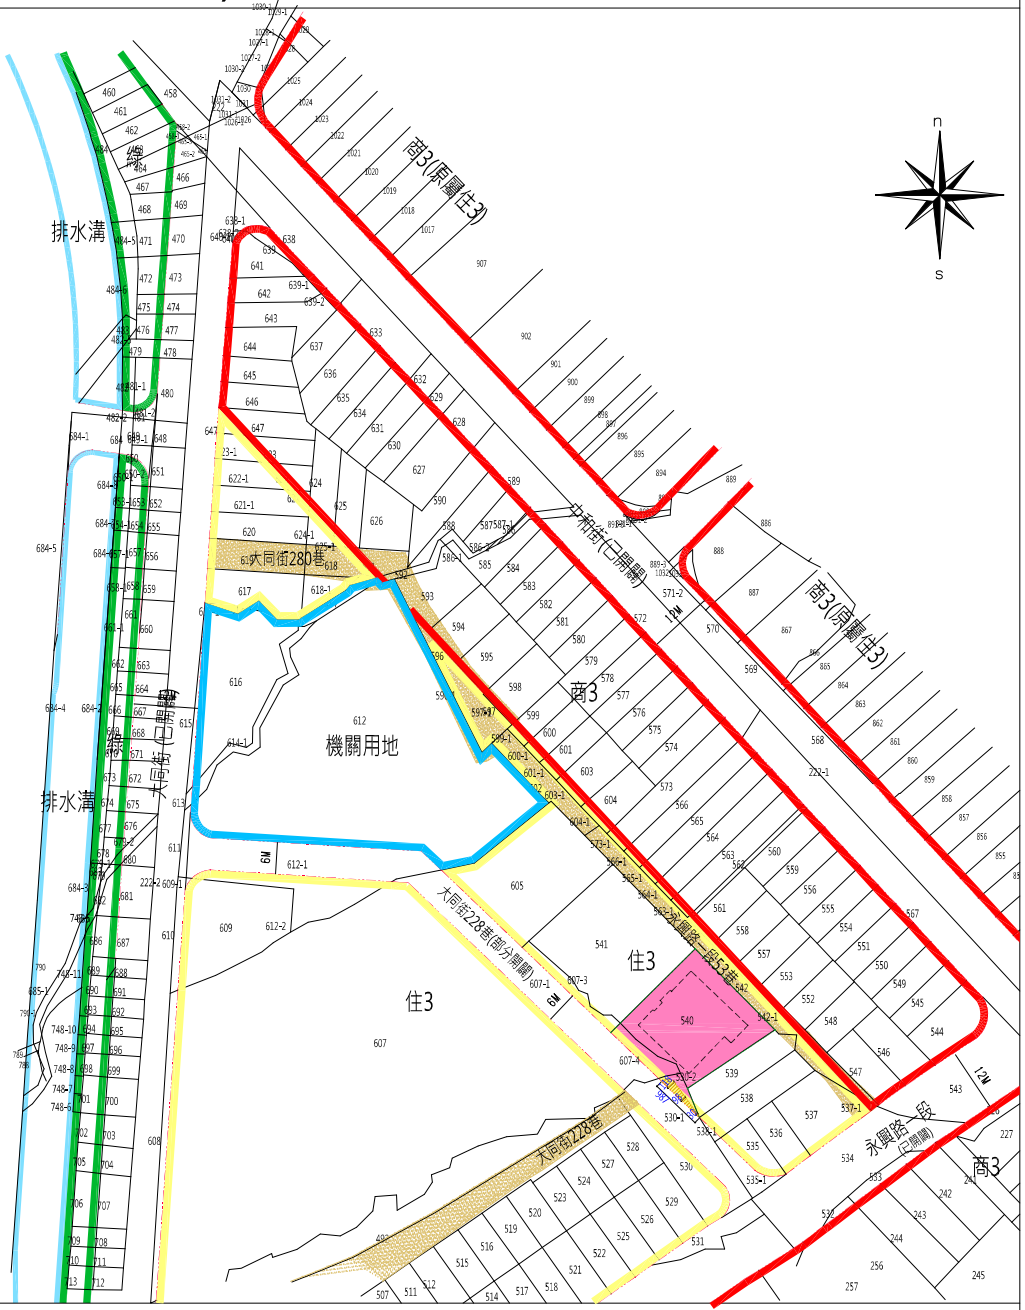

建築計劃使用及配置圖 SCALE=1:500